
StairDesigner

NT DESIGNS

qturn closedstring2
Échelle : 1/22

Escalier Multi-Volées			Hauteur de Marche	:	194.6 mm
Nombre de Marches	:	13	Giron de Marche	:	224.7 mm
Hauteur à Franchir	:	2530.0 mm	Pas de Foulée	:	613.9 mm

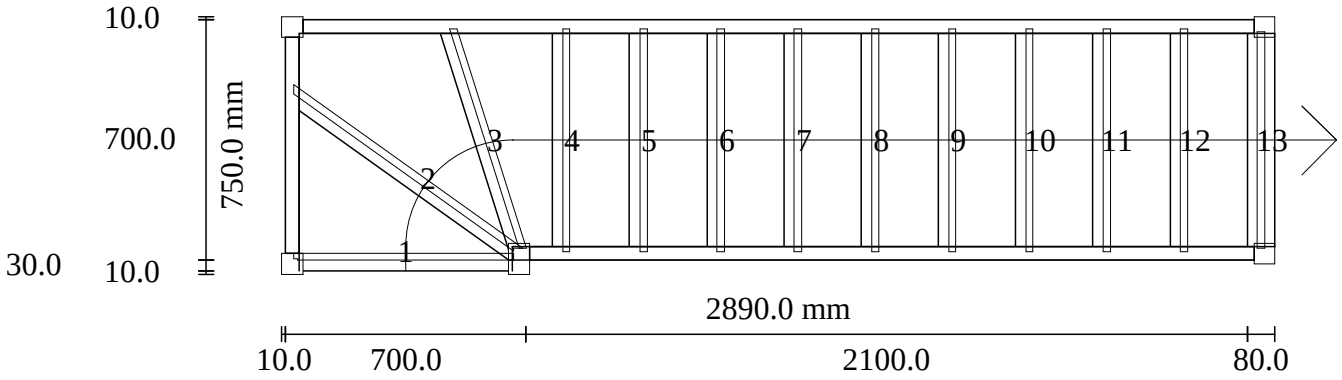

StairDesigner
Marche : 1


NT DESIGNS

qturn closedstring2
Échelle : 1/10

Marche : 650.0 x 514.3

Contremarche

Largeur : 640.0 Hauteur : 172.6 Épaisseur : 21.0 Angle : 0.00

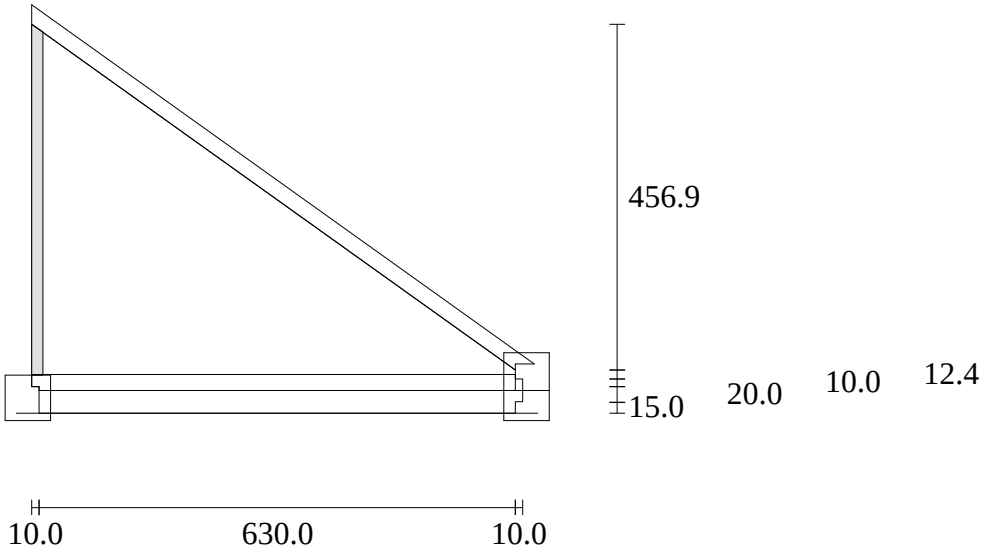

StairDesigner
Marche : 2


NT DESIGNS

qturn closedstring2
Échelle : 1/10

Marche : 924.1 x 448.4

Contremarche

Largeur : 817.7 Hauteur : 204.6 Épaisseur : 21.0 Angle : 35.53

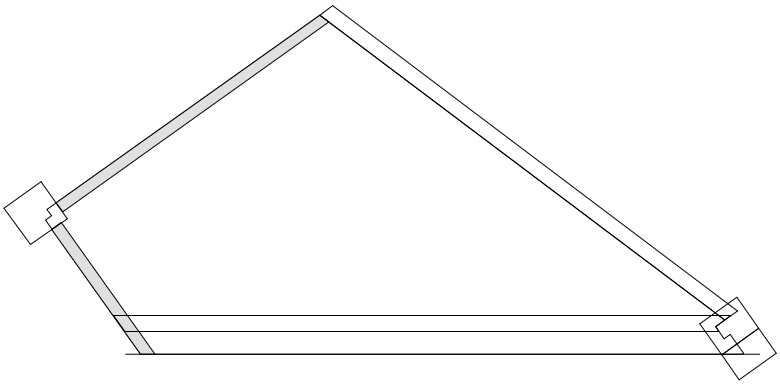

257.4
5.8
132.4
1.3

8.1
18.6
5.8
10.5
8.5

2.3
5.8
118.3
236.4
524.1
11.6
0.2
7.9
15.6
1.9

StairDesigner
Marche : 3


NT DESIGNS

qturn closedstring2
Échelle : 1/10

Marche : 728.4 x 344.1

Contremarche

Largeur : 677.6 Hauteur : 204.6 Épaisseur : 21.0 Angle : -17.48

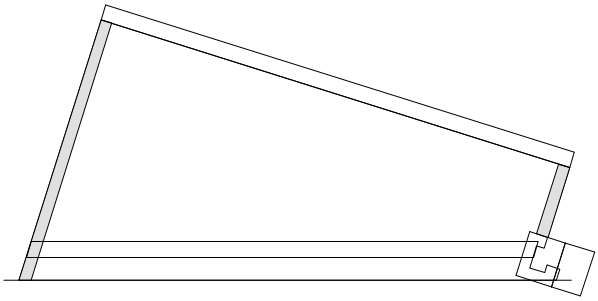

StairDesigner
Marche : 4


NT DESIGNS

qturn closedstring2
Échelle : 1/10

Marche : 650.0 x 254.7

Contremarche

Largeur : 650.0 Hauteur : 204.6 Épaisseur : 21.0 Angle : -0.00

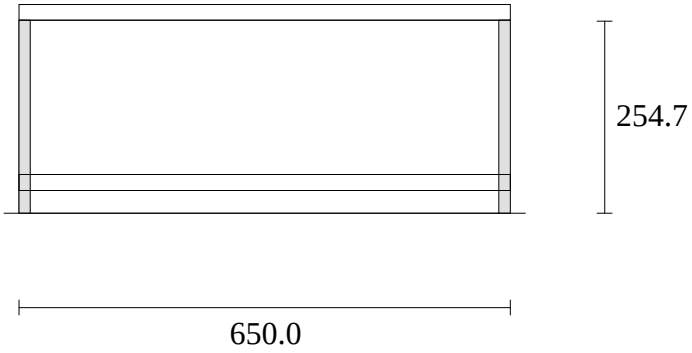

StairDesigner
Marche : 5


NT DESIGNS

qturn closedstring2
Échelle : 1/10

Marche : 650.0 x 254.7

Contremarche

Largeur : 650.0 Hauteur : 204.6 Épaisseur : 21.0 Angle : 0.00

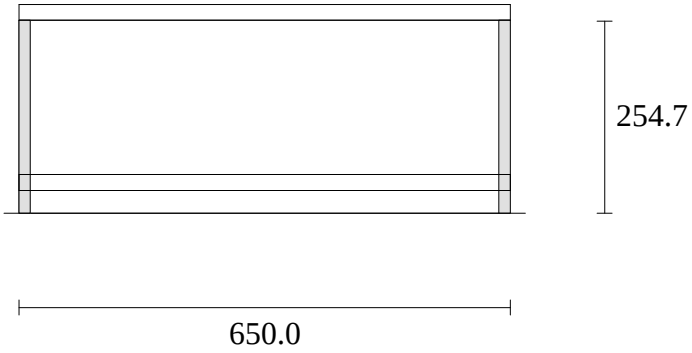

StairDesigner
Marche : 6


NT DESIGNS

qturn closedstring2
Échelle : 1/10

Marche : 650.0 x 254.7

Contremarche

Largeur : 650.0 Hauteur : 204.6 Épaisseur : 21.0 Angle : 0.00

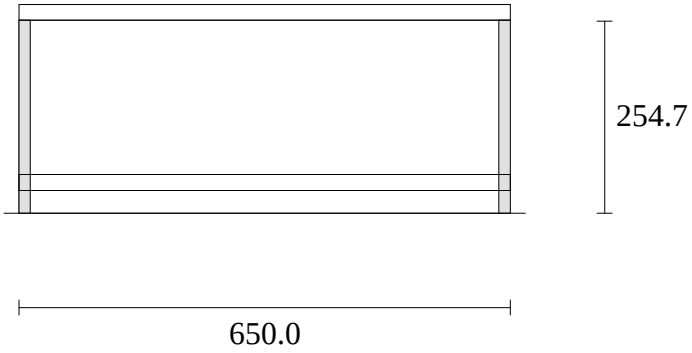

StairDesigner
Marche : 7


NT DESIGNS

qturn closedstring2
Échelle : 1/10

Marche : 650.0 x 254.7

Contremarche

Largeur : 650.0 Hauteur : 204.6 Épaisseur : 21.0 Angle : -0.00

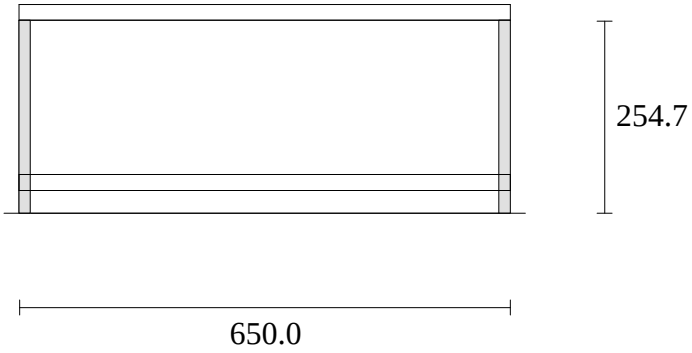

StairDesigner
Marche : 8


NT DESIGNS

qturn closedstring2
Échelle : 1/10

Marche : 650.0 x 254.7

Contremarche

Largeur : 650.0 Hauteur : 204.6 Épaisseur : 21.0 Angle : -0.00

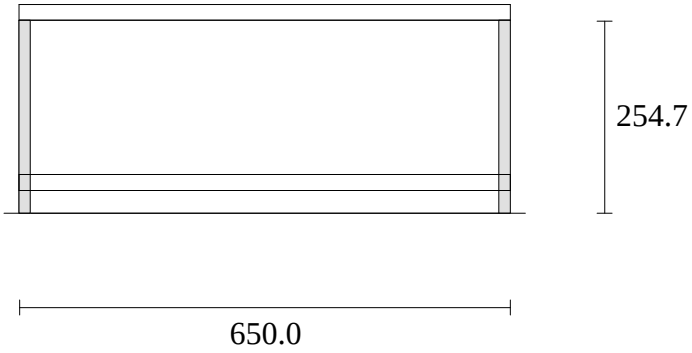

StairDesigner
Marche : 9


NT DESIGNS

qturn closedstring2
Échelle : 1/10

Marche : 650.0 x 254.7

Contremarche

Largeur : 650.0 Hauteur : 204.6 Épaisseur : 21.0 Angle : -0.00

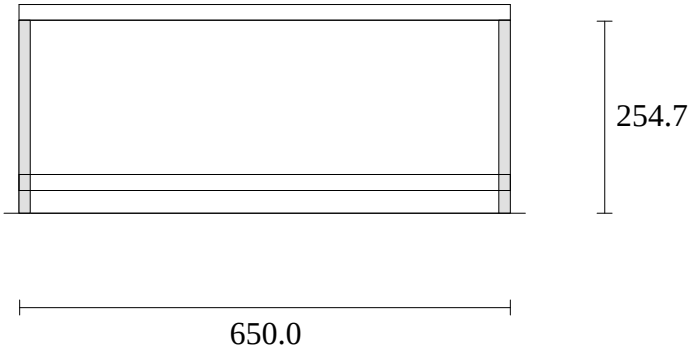

StairDesigner
Marche : 10


NT DESIGNS

qturn closedstring2
Échelle : 1/10

Marche : 650.0 x 254.7

Contremarche

Largeur : 650.0 Hauteur : 204.6 Épaisseur : 21.0 Angle : -0.00

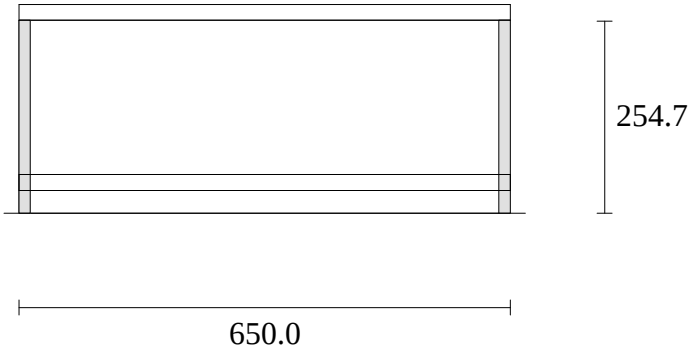

StairDesigner
Marche : 11


NT DESIGNS

qturn closedstring2
Échelle : 1/10

Marche : 650.0 x 254.7

Contremarche

Largeur : 650.0 Hauteur : 204.6 Épaisseur : 21.0 Angle : -0.00

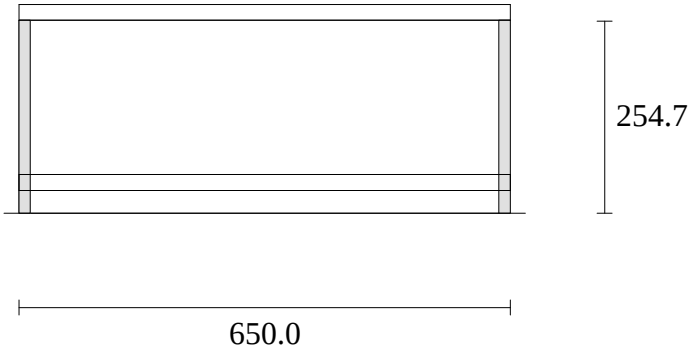

StairDesigner
Marche : 12


NT DESIGNS

qturn closedstring2
Échelle : 1/10

Marche : 650.0 x 254.7

Contremarche

Largeur : 650.0 Hauteur : 204.6 Épaisseur : 21.0 Angle : 0.00

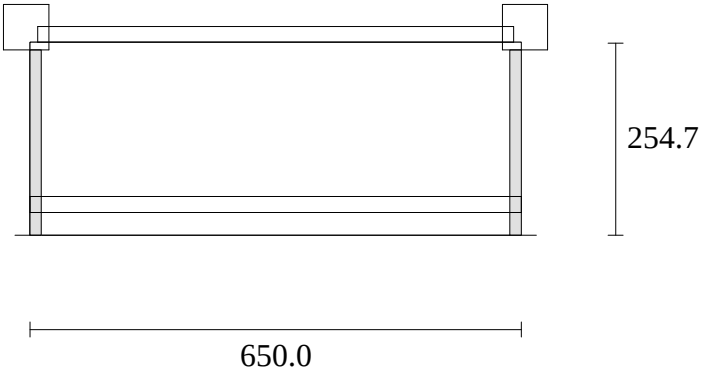

StairDesigner
Marche : 13


NT DESIGNS

qturn closedstring2
Échelle : 1/10

MARCHE PALIERE


Contremarche

Largeur : 630.0 Hauteur : 204.6 Épaisseur : 21.0 Angle : 0.00

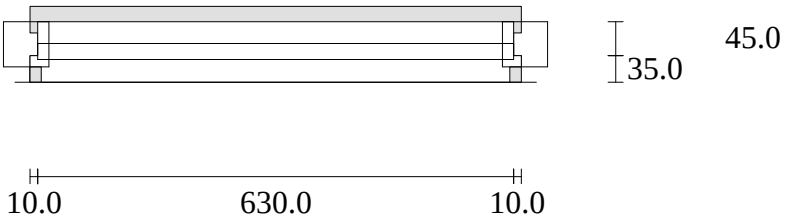


StairDesigner Limon Gauche : 1	NT DESIGNS	qturn closedstring2 Échelle : 1/5

Débit : 760.1 x 289.5 (20.5°)

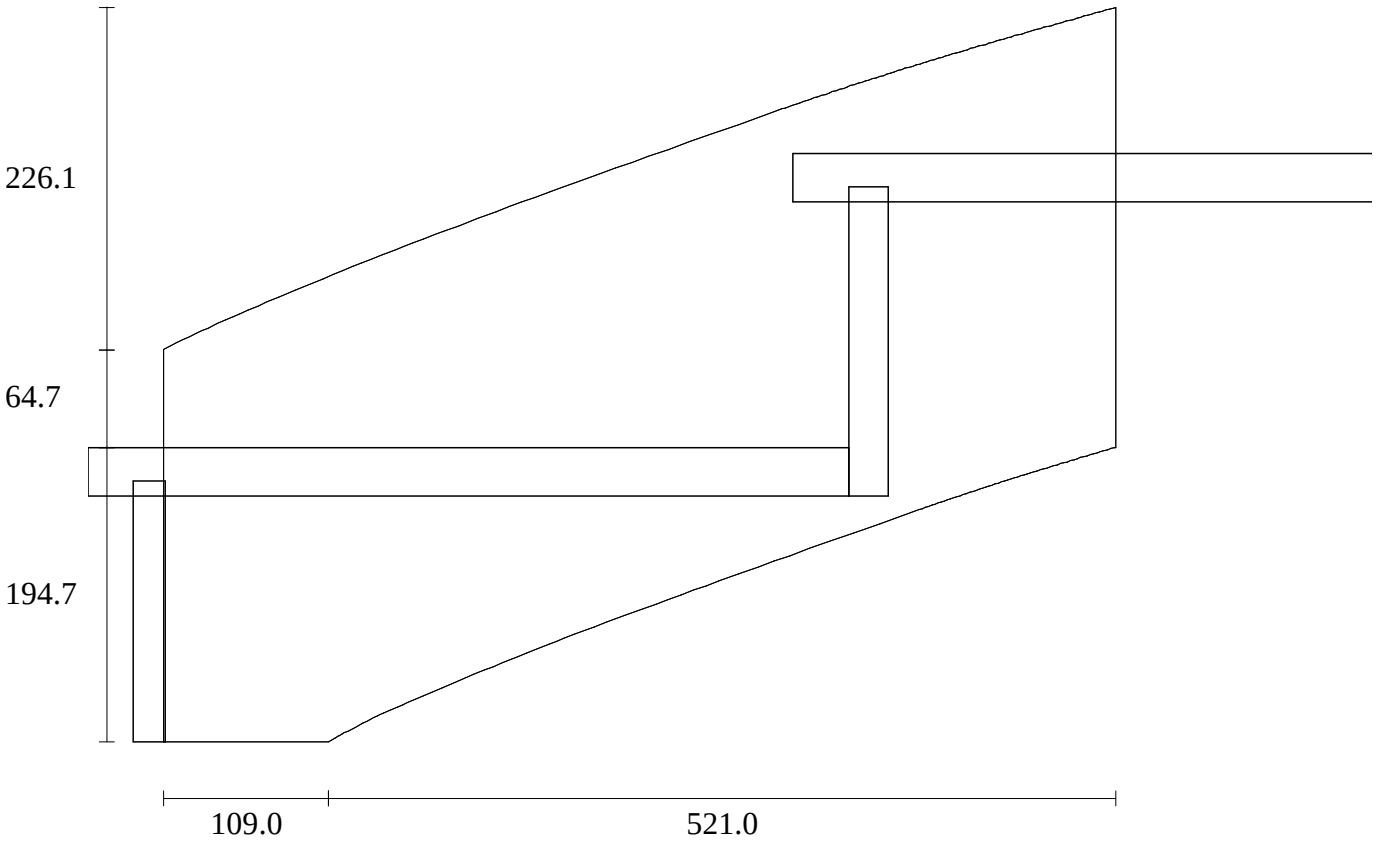

StairDesigner Limon Gauche : 2	NT DESIGNS	qturn closedstring2 Échelle : 1/19

Débit : 3646.5 x 459.3 (37.1°)

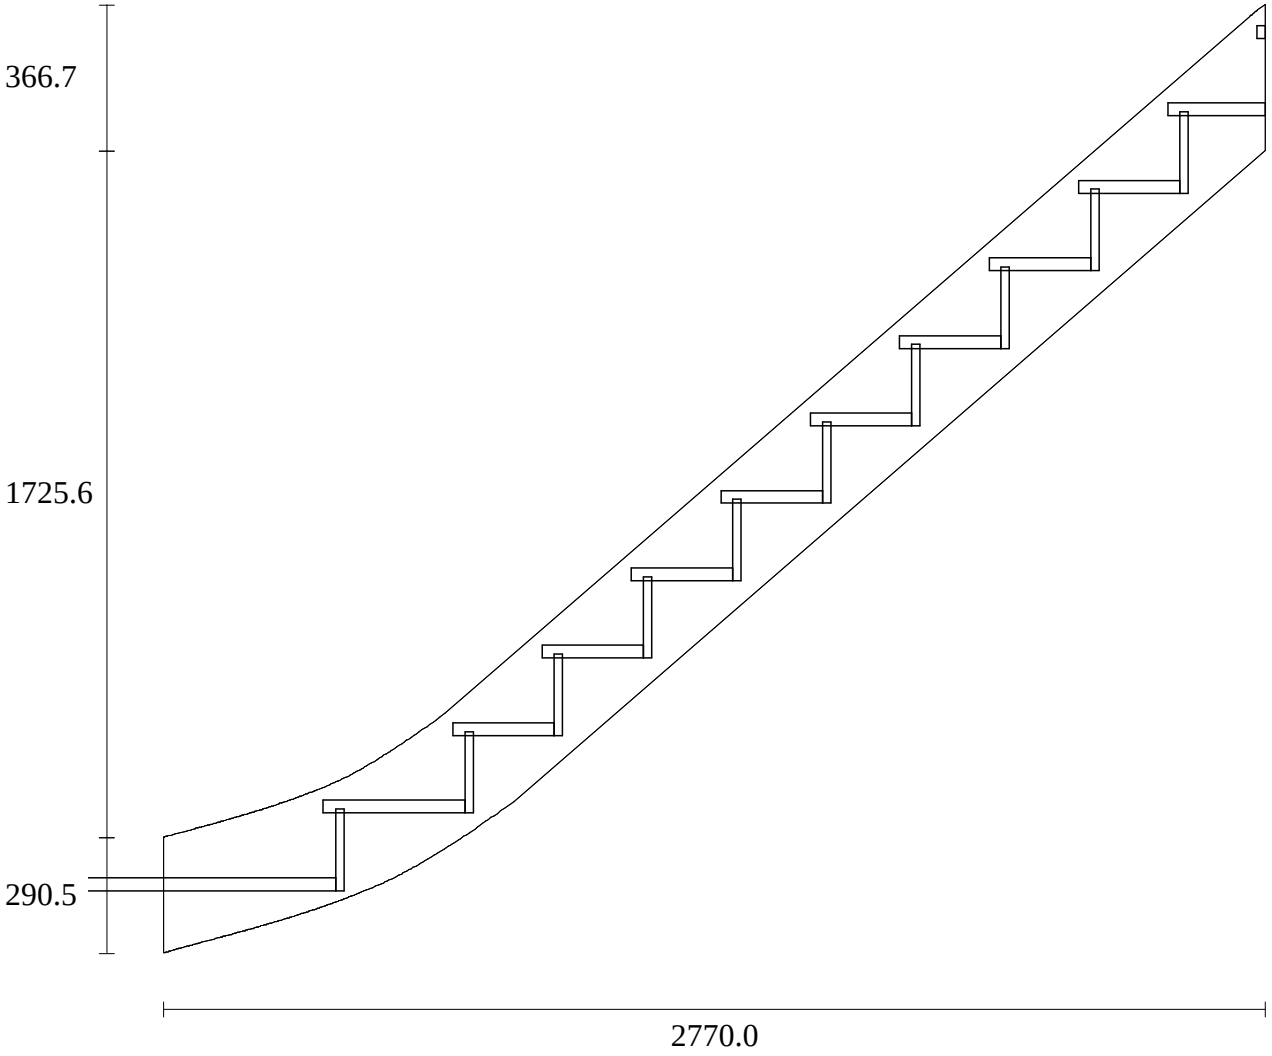

StairDesigner
Limon Droit : 1

NT DESIGNS


qturn closedstring2
Échelle : 1/19

StairDesigner
Limon Droit : 2

NT DESIGNS

qturn closedstring2
Échelle : 1/15

Débit : 3050.9 x 300.0 (40.9°)

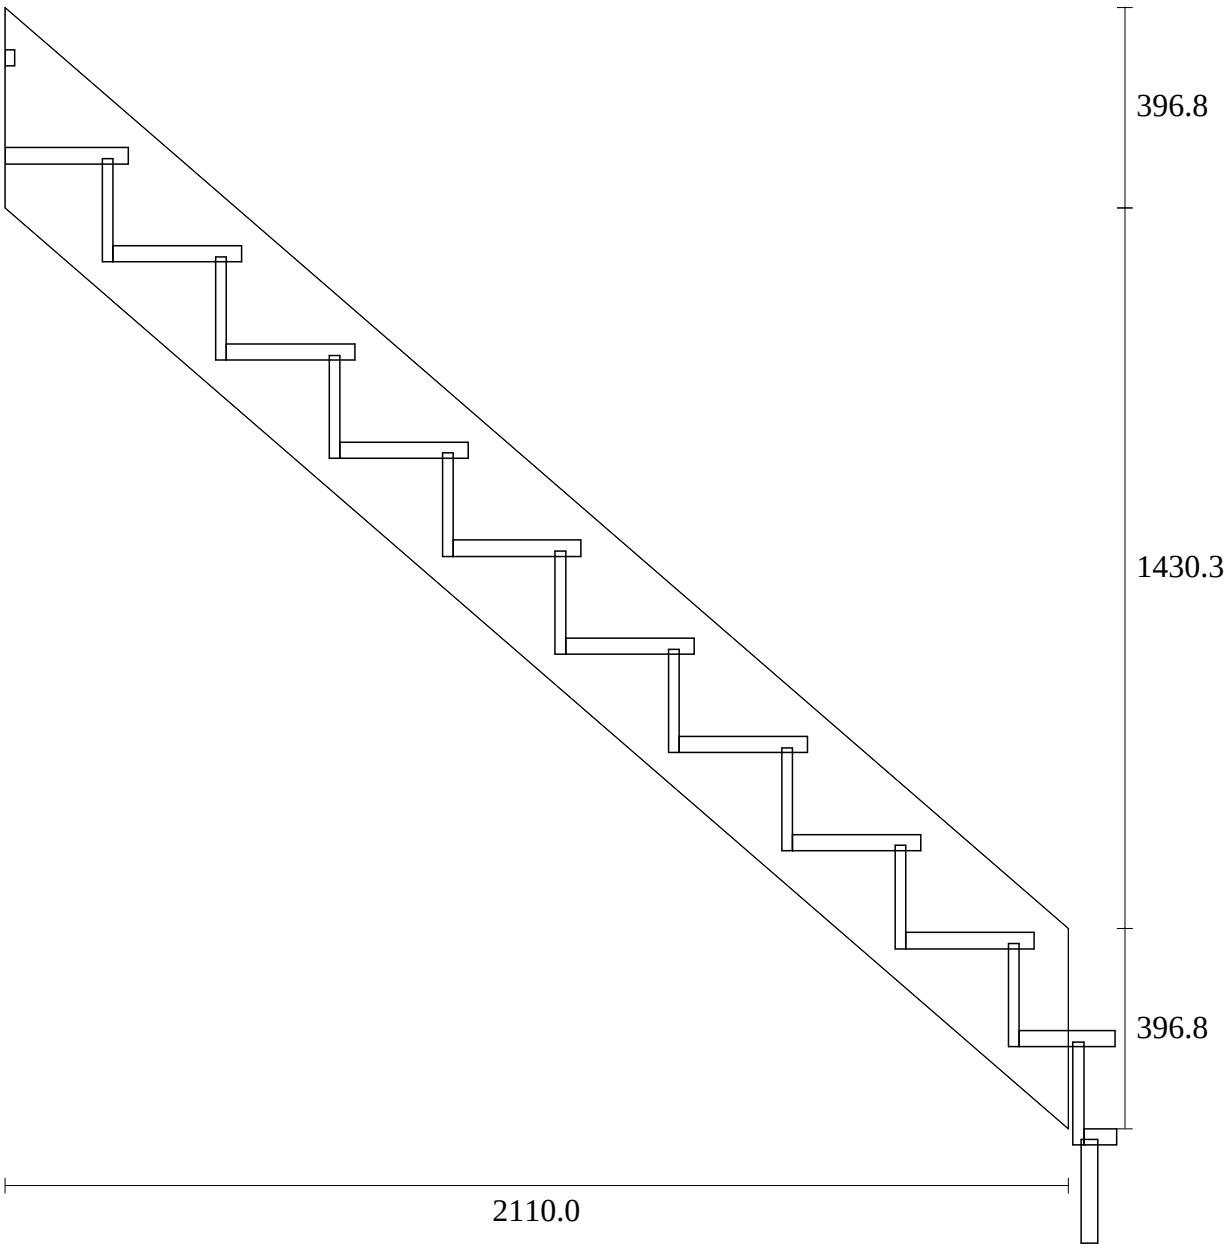

StairDesigner
Poteau : 1

NT DESIGNS

qturn closedstring2
Échelle : 1/14

Poteau d'Extrémité Limon Droit Volée : 1

Vue de Dessus

Hauteur : 1670.2


Marche 1 Hauteur : 194.6

Marche 2 Hauteur : 389.2

Marche 3 Hauteur : 583.8

Face 1 : Limon : 40.89 Rampe : 40.89

Face 2 : Limon : 40.89 Rampe : 40.89

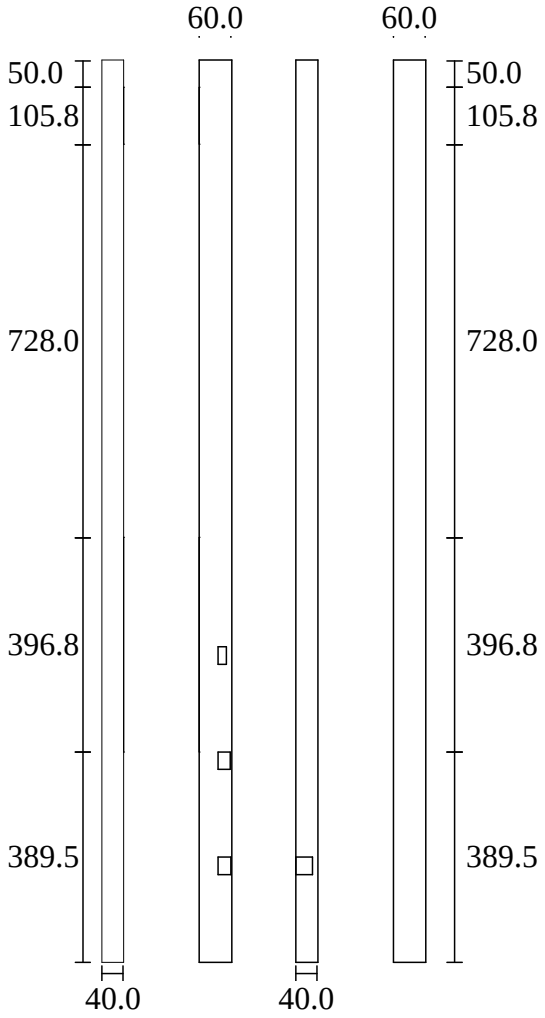

StairDesigner
Poteau : 2

NT DESIGNS

qturn closedstring2
Échelle : 1/14


Poteau d'Extrémité Limon Gauche Volée : 1

Vue de Dessus

Hauteur : 1175.6

Marche 1 Hauteur : 194.6

Face 2 : Limon : 0.00 / 27.11 Rampe : 34.05 / 27.97

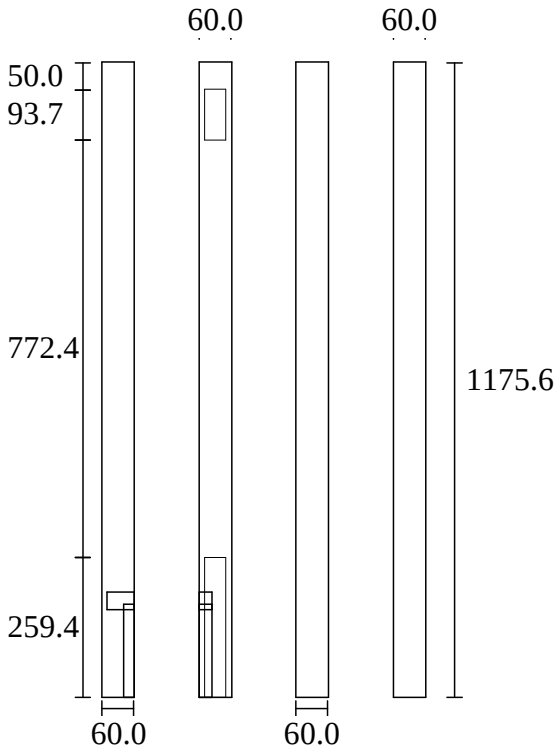

StairDesigner
Poteau : 3

NT DESIGNS

qturn closedstring2
Échelle : 1/14

Poteau d'Angle Limon Droit Volée : 1-2

Hauteur : 1670.2

Marche 1 Hauteur : 194.6

Marche 2 Hauteur : 389.2


Marche 3 Hauteur : 583.8

Face 1 : Limon : 40.89 Rampe : 40.89

Face 4 : Limon : 40.89 Rampe : 40.89

Vue de Dessus

Angle : 90.00

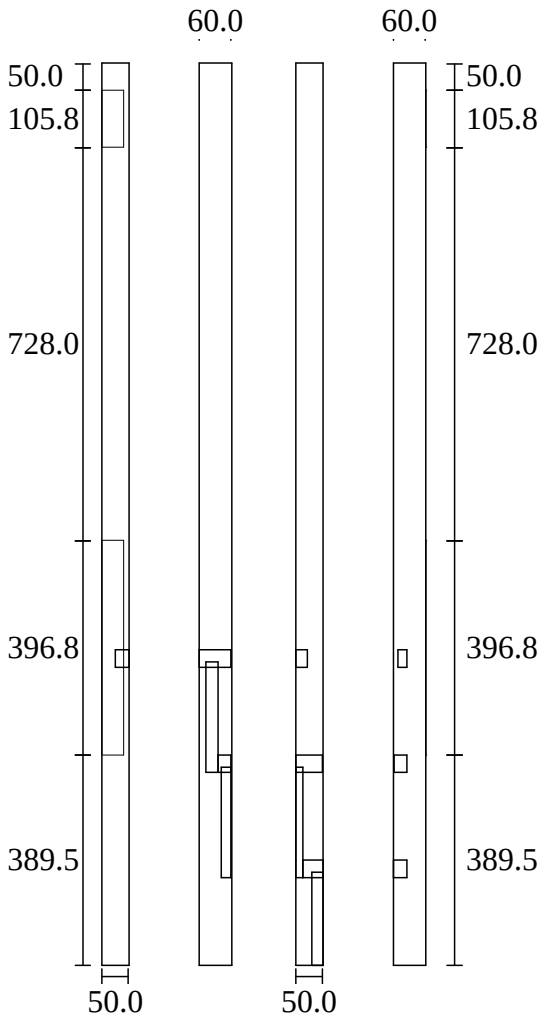

StairDesigner
Poteau : 4

NT DESIGNS

qturn closedstring2
Échelle : 1/14

Poteau d'Angle Limon Gauche Volée : 1-2

Hauteur : 1409.9


Marche 2 Hauteur : 389.2

Face 1 : Limon : 15.85 / 15.22 Rampe : 15.39 / 15.25

Face 4 : Limon : 16.15 / 15.32 Rampe : 15.56 / 15.37

Vue de Dessus

Angle : 90.00

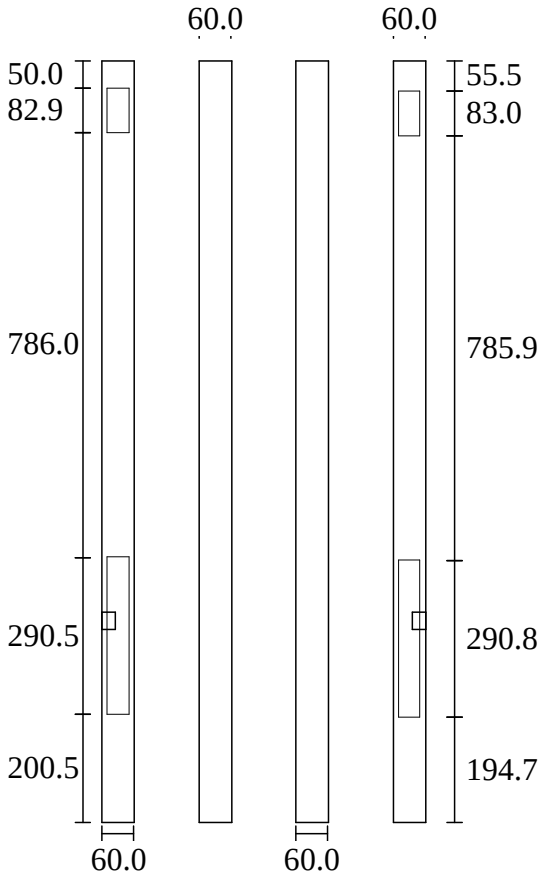

StairDesigner
Poteau : 5

NT DESIGNS

qturn closedstring2
Échelle : 1/14

Poteau d'Extrémité Limon Droit Volée : 2


Vue de Dessus

Hauteur : 1330.7

Marche 12 Hauteur : 168.8

Marche 13 Hauteur : 363.4

Face 4 : Limon : 40.89 Rampe : 40.89

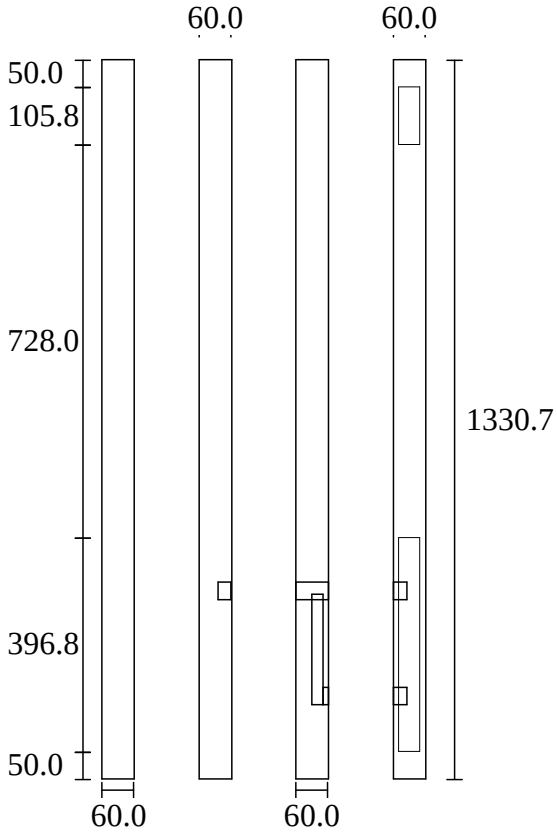

StairDesigner
Poteau : 6

NT DESIGNS

qturn closedstring2
Échelle : 1/14

Poteau d'Extrémité Limon Gauche Volée : 2


Vue de Dessus

Hauteur : 1329.4

Marche 12 Hauteur : 168.8


Marche 13 Hauteur : 363.4

Face 4 : Limon : 40.89 / 36.56 Rampe : 40.89 / 36.56

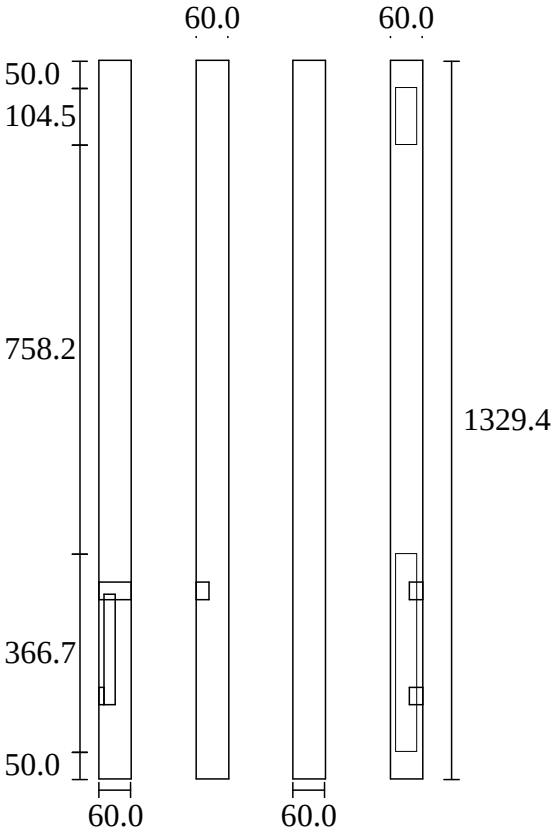


StairDesigner Rampe Gauche	NT DESIGNS	qturn closedstring2 Échelle : 1/24

Débit : 4278.5 x 413.8 (33.8°)

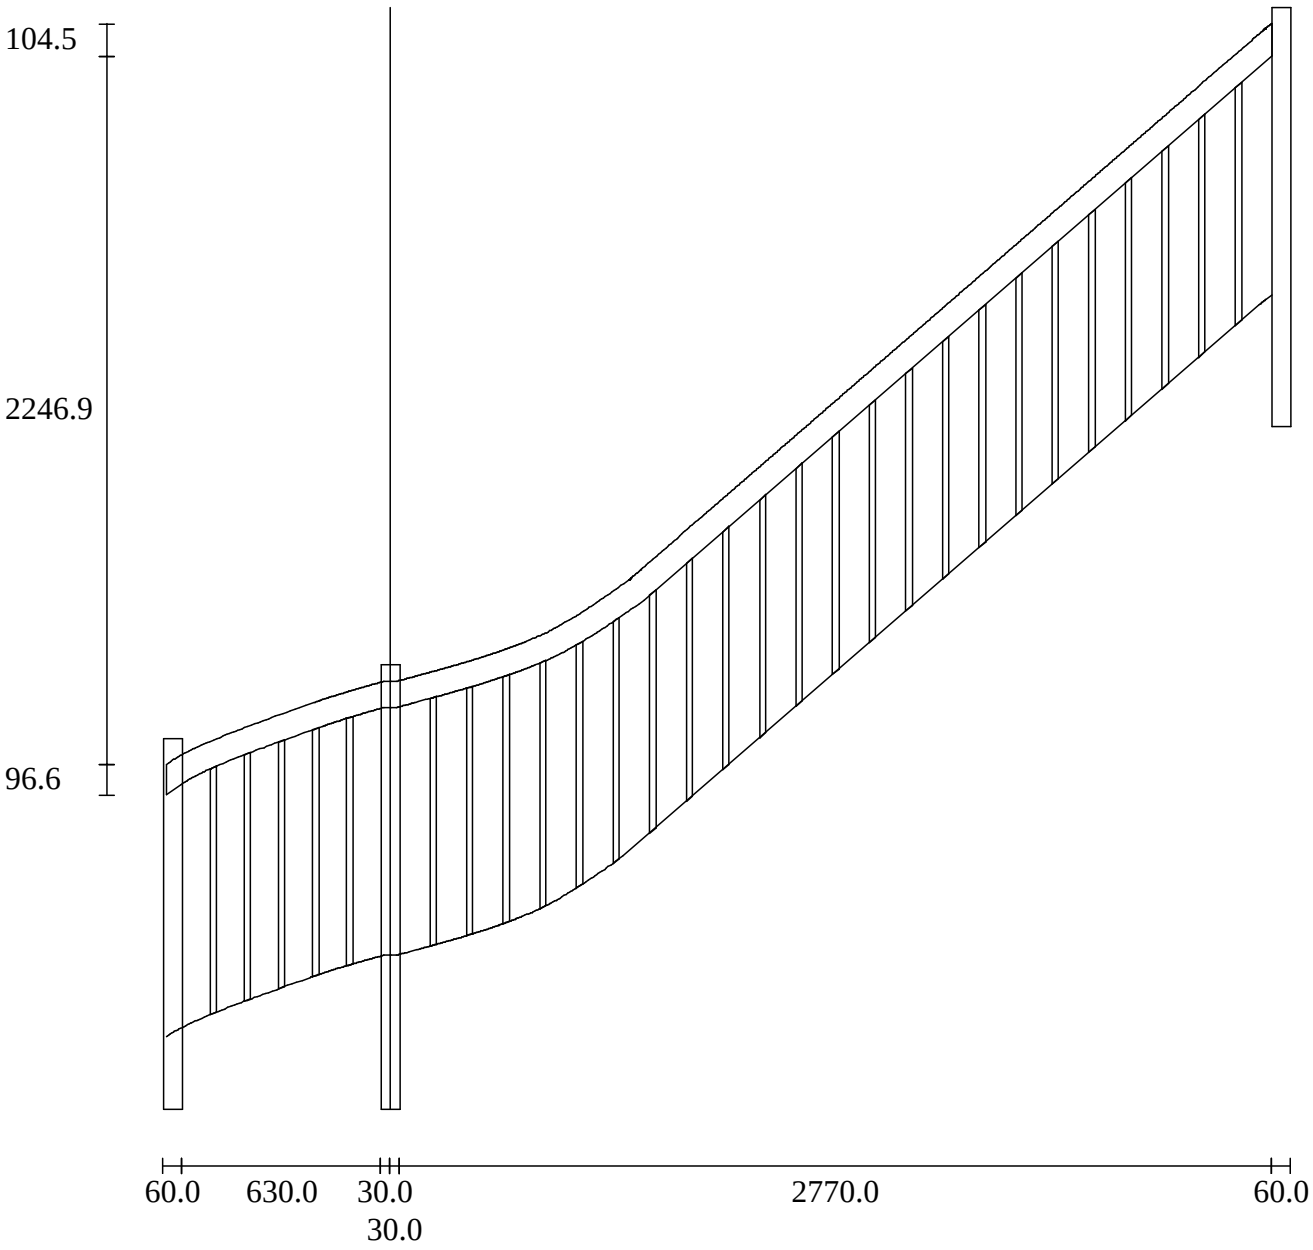

StairDesigner Rampe Droite	NT DESIGNS	qturn closedstring2 Échelle : 1/23

Débit : 3300.2 x 382.7 (47.2°)

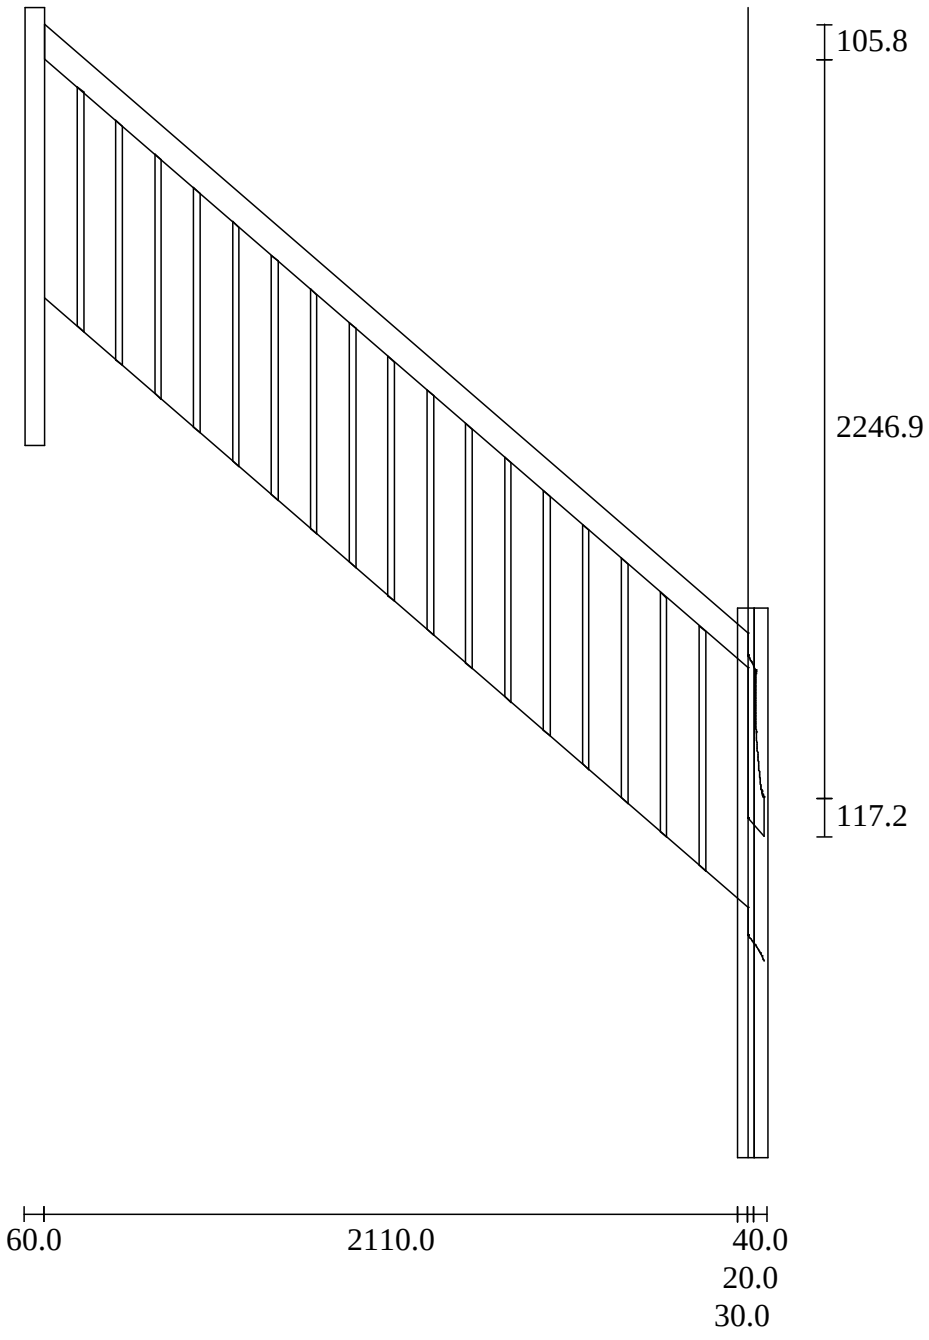

StairDesigner
Balustre : 1-3

NT DESIGNS

qturn closedstring2

Balustre : 1

Volée : 2


Position : 138.3

Hauteur du Sol : 871.5

Angle : 40.89

Hauteur : 785.4

Diamètre du Fût : 20.0

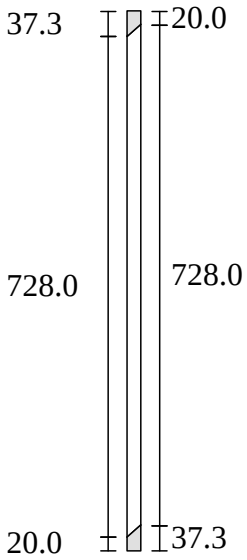

Balustre : 2

Volée : 2


Position : 256.7

Hauteur du Sol : 974.0

Angle : 40.89

Hauteur : 785.4

Diamètre du Fût : 20.0

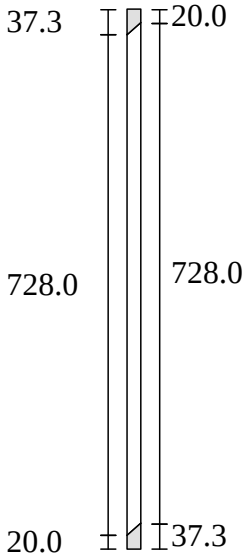

Balustre : 3

Volée : 2


Position : 375.0

Hauteur du Sol : 1076.4

Angle : 40.89

Hauteur : 785.4

Diamètre du Fût : 20.0

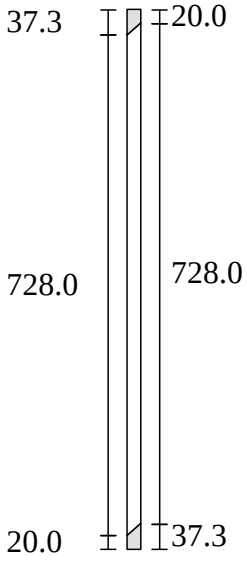

StairDesigner
Balustre : 4-6

NT DESIGNS

qturn closedstring2

Balustre : 4

Volée : 2


Position : 493.3

Hauteur du Sol : 1178.9

Angle : 40.89

Hauteur : 785.4

Diamètre du Fût : 20.0

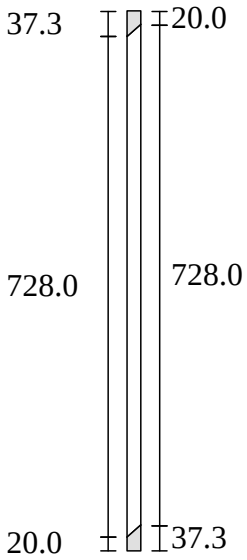

Balustre : 5

Volée : 2


Position : 611.7

Hauteur du Sol : 1281.4

Angle : 40.89

Hauteur : 785.4

Diamètre du Fût : 20.0

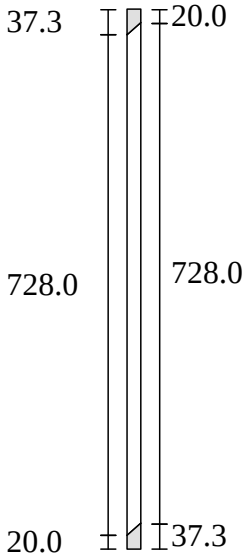

Balustre : 6

Volée : 2


Position : 730.0

Hauteur du Sol : 1383.8

Angle : 40.89

Hauteur : 785.4

Diamètre du Fût : 20.0

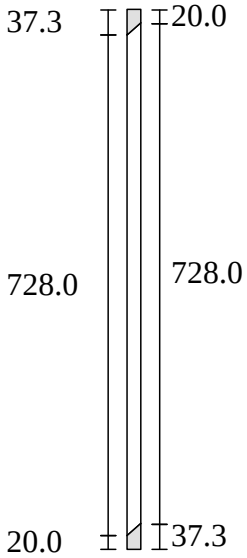

StairDesigner
Balustre : 7-9

NT DESIGNS

qturn closedstring2

Balustre : 7

Volée : 2


Position : 848.3

Hauteur du Sol : 1486.3

Angle : 40.89

Hauteur : 785.4

Diamètre du Fût : 20.0

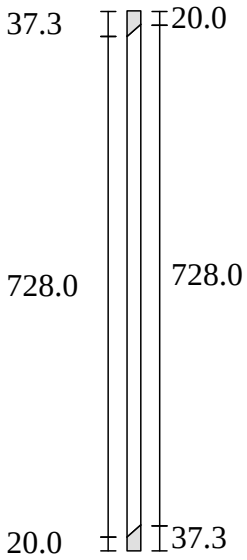

Balustre : 8

Volée : 2


Position : 966.7

Hauteur du Sol : 1588.8

Angle : 40.89

Hauteur : 785.4

Diamètre du Fût : 20.0

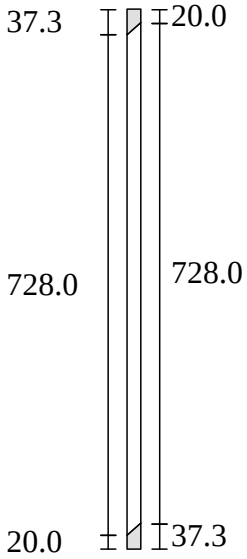

Balustre : 9

Volée : 2


Position : 1085.0

Hauteur du Sol : 1691.2

Angle : 40.89

Hauteur : 785.4

Diamètre du Fût : 20.0

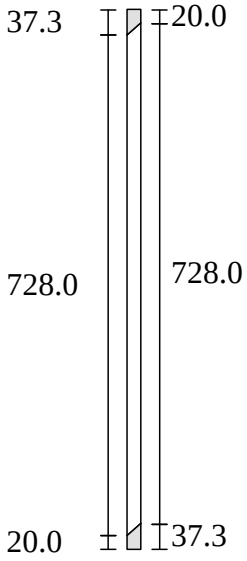

StairDesigner
Balustre : 10-12

NT DESIGNS

qturn closedstring2

Balustre : 10

Volée : 2


Position : 1203.3

Hauteur du Sol : 1793.7

Angle : 40.89

Hauteur : 785.4

Diamètre du Fût : 20.0

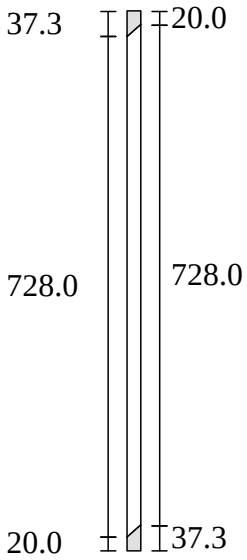

Balustre : 11

Volée : 2


Position : 1321.7

Hauteur du Sol : 1896.2

Angle : 40.89

Hauteur : 785.4

Diamètre du Fût : 20.0

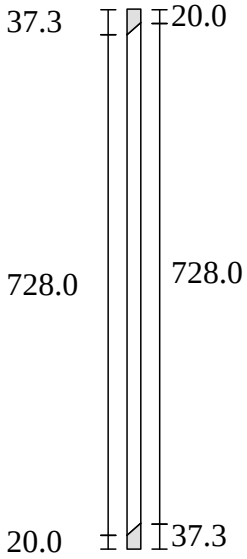

Balustre : 12

Volée : 2


Position : 1440.0

Hauteur du Sol : 1998.6

Angle : 40.89

Hauteur : 785.4

Diamètre du Fût : 20.0

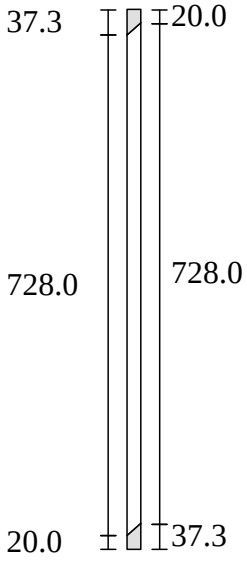

StairDesigner
Balustre : 13-15

NT DESIGNS

qturn closedstring2

Balustre : 13

Volée : 2


Position : 1558.3

Hauteur du Sol : 2101.1

Angle : 40.89

Hauteur : 785.4

Diamètre du Fût : 20.0

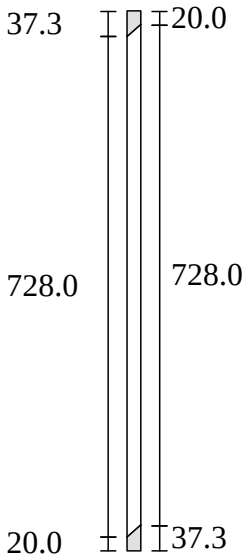

Balustre : 14

Volée : 2


Position : 1676.7

Hauteur du Sol : 2203.6

Angle : 40.89

Hauteur : 785.4

Diamètre du Fût : 20.0

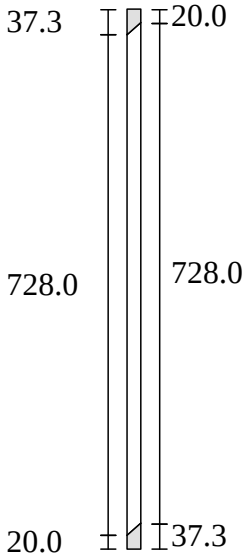

Balustre : 15

Volée : 2


Position : 1795.0

Hauteur du Sol : 2306.1

Angle : 40.89

Hauteur : 785.4

Diamètre du Fût : 20.0

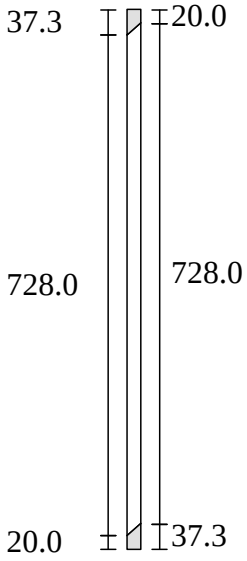

StairDesigner
Balustre : 16-18

NT DESIGNS

qturn closedstring2

Balustre : 16

Volée : 2


Position : 1913.3

Hauteur du Sol : 2408.5

Angle : 40.89

Hauteur : 785.4

Diamètre du Fût : 20.0

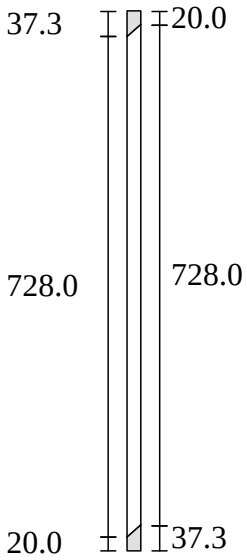

Balustre : 17

Volée : 2


Position : 2031.7

Hauteur du Sol : 2511.0

Angle : 40.89

Hauteur : 785.4

Diamètre du Fût : 20.0

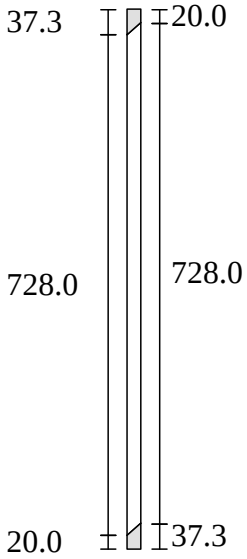

Balustre : 18

Volée : 1


Position : 148.3

Hauteur du Sol : 299.1

Angle : 23.26 / 22.52

Hauteur : 829.1

Diamètre du Fût : 20.0

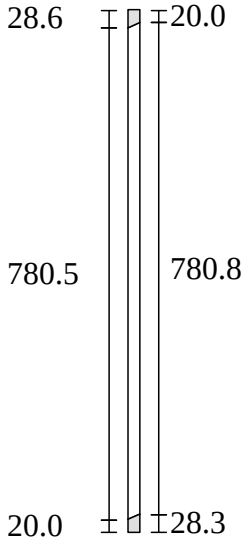

StairDesigner
Balustre : 19-21

NT DESIGNS

qturn closedstring2

Balustre : 19

Volée : 1


Position : 256.7

Hauteur du Sol : 341.9

Angle : 20.87 / 20.43

Hauteur : 830.0

Diamètre du Fût : 20.0

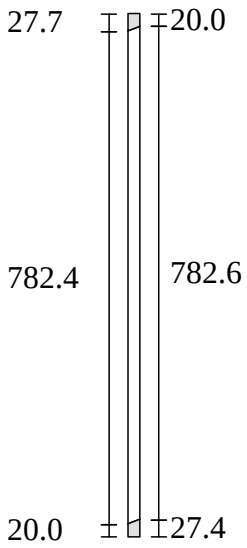

Balustre : 20

Volée : 1


Position : 365.0

Hauteur du Sol : 381.4

Angle : 19.78 / 19.64

Hauteur : 830.3

Diamètre du Fût : 20.0

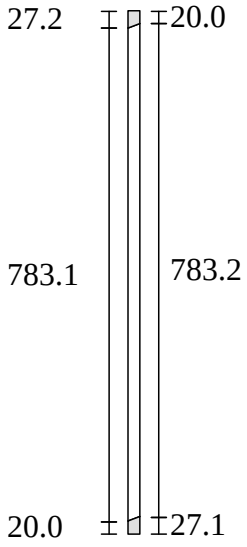

Balustre : 21

Volée : 1


Position : 473.3

Hauteur du Sol : 419.8

Angle : 19.47 / 19.00

Hauteur : 830.4

Diamètre du Fût : 20.0

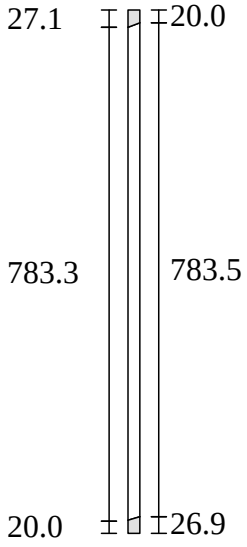

StairDesigner
Balustre : 22-24

NT DESIGNS

qturn closedstring2

Balustre : 22

Volée : 1


Position : 581.7

Hauteur du Sol : 454.7

Angle : 17.09 / 16.49

Hauteur : 831.1

Diamètre du Fût : 20.0

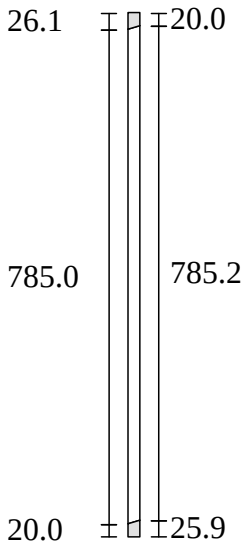

Balustre : 23

Volée : 2


Position : 136.3

Hauteur du Sol : 517.1

Angle : 15.20 / 15.35

Hauteur : 831.4

Diamètre du Fût : 20.0

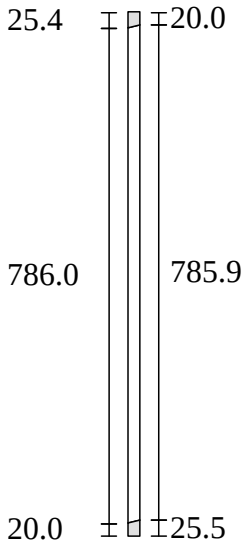

Balustre : 24

Volée : 2


Position : 252.5

Hauteur du Sol : 550.2

Angle : 16.37 / 16.94

Hauteur : 831.2

Diamètre du Fût : 20.0

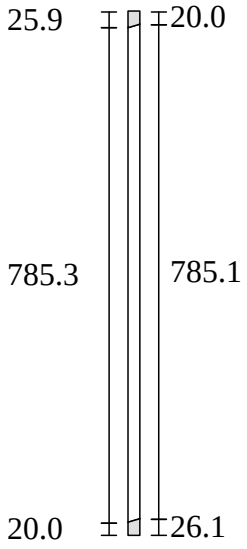

StairDesigner
Balustre : 25-27

NT DESIGNS

qturn closedstring2

Balustre : 25

Volée : 2


Position : 368.8

Hauteur du Sol : 588.3

Angle : 19.00 / 20.12

Hauteur : 830.4

Diamètre du Fût : 20.0

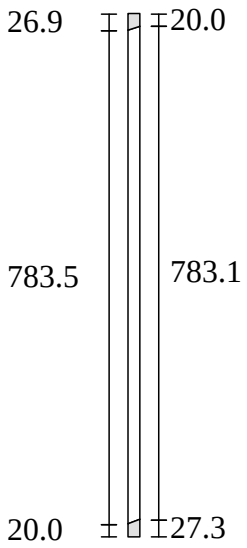

Balustre : 26

Volée : 2


Position : 485.0

Hauteur du Sol : 635.3

Angle : 22.60 / 26.36

Hauteur : 828.4

Diamètre du Fût : 20.0

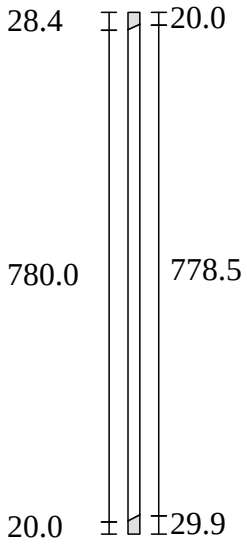

Balustre : 27

Volée : 2


Position : 601.3

Hauteur du Sol : 701.2

Angle : 30.81 / 32.83

Hauteur : 823.3

Diamètre du Fût : 20.0

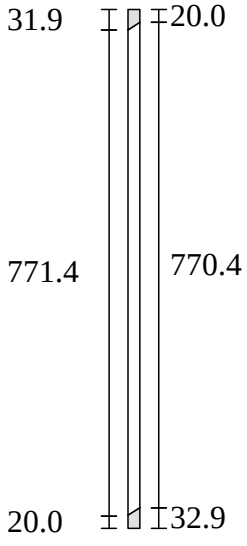

StairDesigner
Balustre : 28-30

NT DESIGNS

qturn closedstring2

Balustre : 28

Volée : 2


Position : 717.5

Hauteur du Sol : 780.0

Angle : 34.32 / 35.21

Hauteur : 819.8

Diamètre du Fût : 20.0

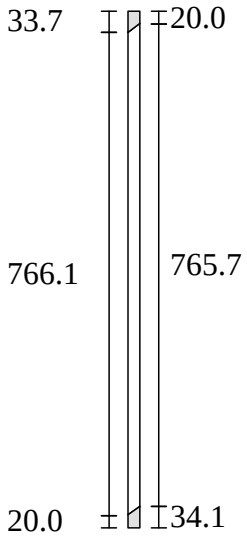

Balustre : 29

Volée : 2


Position : 833.8

Hauteur du Sol : 875.7

Angle : 40.89

Hauteur : 811.8

Diamètre du Fût : 20.0

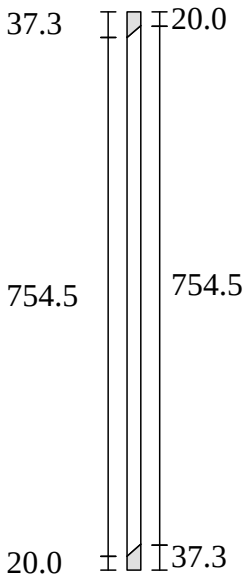

Balustre : 30

Volée : 2


Position : 950.0

Hauteur du Sol : 976.4

Angle : 40.89

Hauteur : 811.8

Diamètre du Fût : 20.0

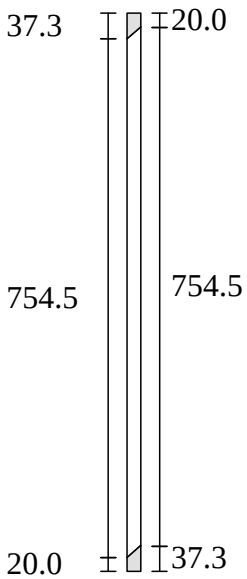

StairDesigner
Balustre : 31-33

NT DESIGNS

qturn closedstring2

Balustre : 31

Volée : 2


Position : 1066.3

Hauteur du Sol : 1077.0

Angle : 40.89

Hauteur : 811.8

Diamètre du Fût : 20.0

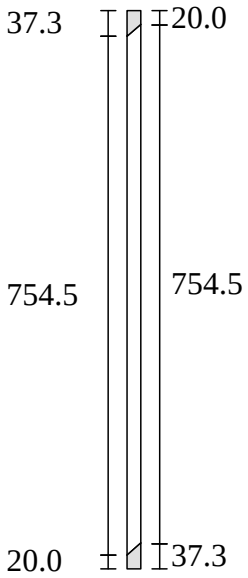

Balustre : 32

Volée : 2


Position : 1182.5

Hauteur du Sol : 1177.7

Angle : 40.89

Hauteur : 811.8

Diamètre du Fût : 20.0

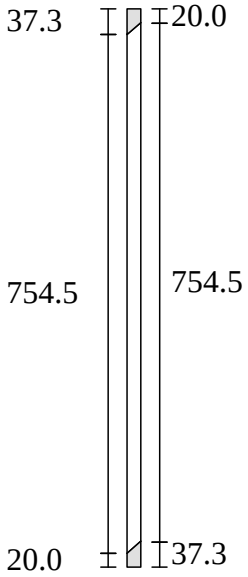

Balustre : 33

Volée : 2


Position : 1298.8

Hauteur du Sol : 1278.4

Angle : 40.89

Hauteur : 811.8

Diamètre du Fût : 20.0

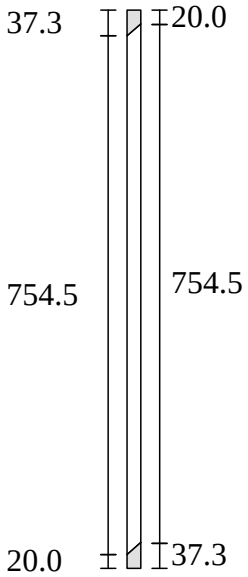

StairDesigner
Balustre : 34-36

NT DESIGNS

qturn closedstring2

Balustre : 34

Volée : 2


Position : 1415.0

Hauteur du Sol : 1379.0

Angle : 40.89

Hauteur : 811.8

Diamètre du Fût : 20.0

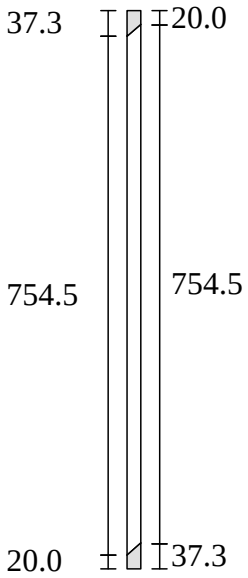

Balustre : 35

Volée : 2


Position : 1531.3

Hauteur du Sol : 1479.7

Angle : 40.89

Hauteur : 811.8

Diamètre du Fût : 20.0

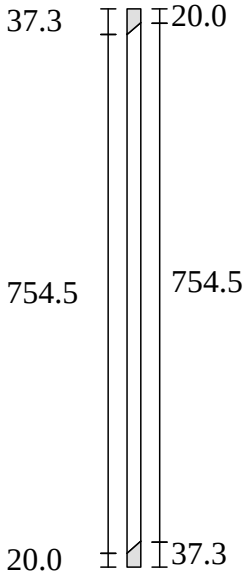

Balustre : 36

Volée : 2


Position : 1647.5

Hauteur du Sol : 1580.4

Angle : 40.89

Hauteur : 811.8

Diamètre du Fût : 20.0

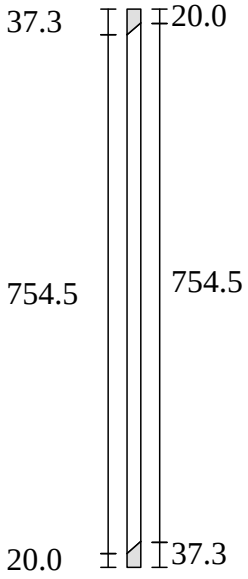

StairDesigner
Balustre : 37-39

NT DESIGNS

qturn closedstring2

Balustre : 37

Volée : 2


Position : 1763.8

Hauteur du Sol : 1681.0

Angle : 40.89

Hauteur : 811.8

Diamètre du Fût : 20.0

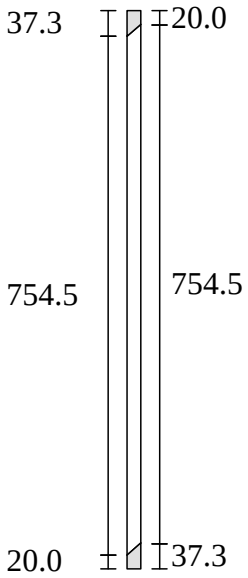

Balustre : 38

Volée : 2


Position : 1880.0

Hauteur du Sol : 1781.7

Angle : 40.89

Hauteur : 811.8

Diamètre du Fût : 20.0

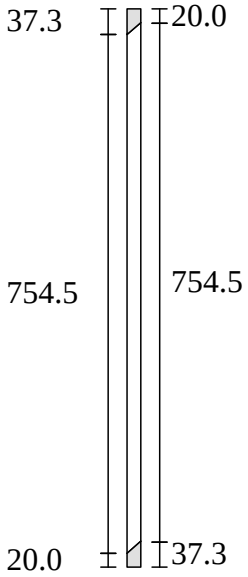

Balustre : 39

Volée : 2


Position : 1996.3

Hauteur du Sol : 1882.3

Angle : 40.89

Hauteur : 811.8

Diamètre du Fût : 20.0

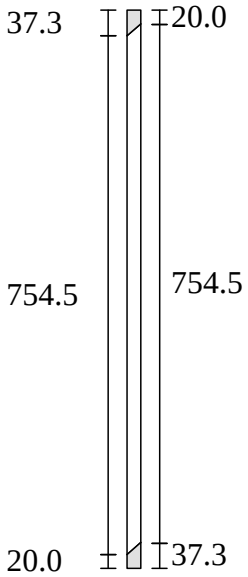

StairDesigner
Balustre : 40-42

NT DESIGNS

qturn closedstring2

Balustre : 40

Volée : 2


Position : 2112.5

Hauteur du Sol : 1983.0

Angle : 40.89

Hauteur : 811.8

Diamètre du Fût : 20.0

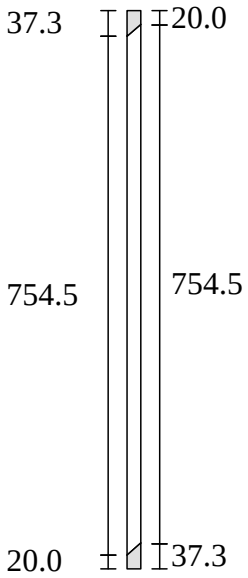

Balustre : 41

Volée : 2


Position : 2228.8

Hauteur du Sol : 2083.7

Angle : 40.89

Hauteur : 811.8

Diamètre du Fût : 20.0

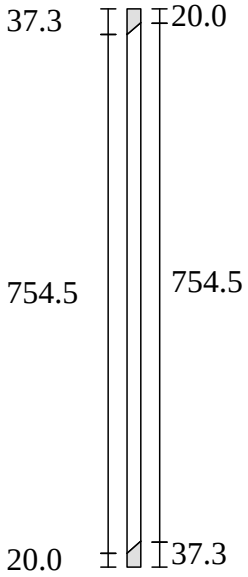

Balustre : 42

Volée : 2


Position : 2345.0

Hauteur du Sol : 2184.3

Angle : 40.89

Hauteur : 811.8

Diamètre du Fût : 20.0

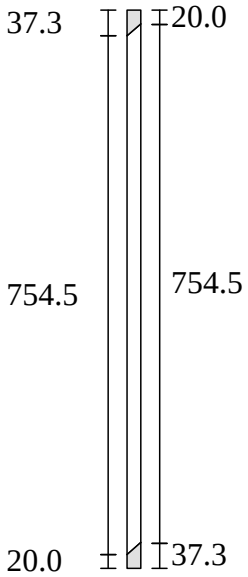

StairDesigner
Balustre : 43-45

NT DESIGNS

qturn closedstring2

Balustre : 43

Volée : 2


Position : 2461.3

Hauteur du Sol : 2285.0

Angle : 40.89

Hauteur : 811.8

Diamètre du Fût : 20.0

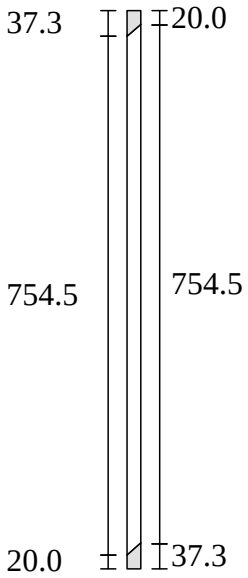

Balustre : 44

Volée : 2


Position : 2577.5

Hauteur du Sol : 2385.7

Angle : 40.89

Hauteur : 811.8

Diamètre du Fût : 20.0

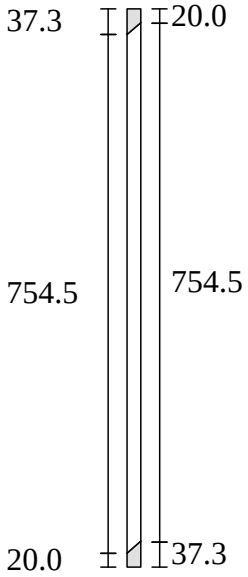

Balustre : 45

Volée : 2


Position : 2693.8

Hauteur du Sol : 2486.3

Angle : 40.89

Hauteur : 811.8

Diamètre du Fût : 20.0

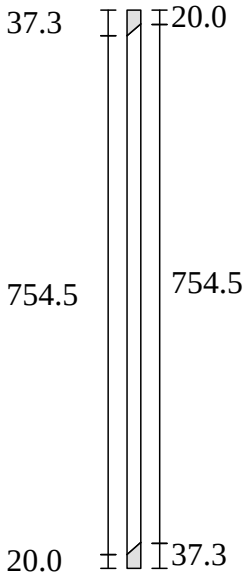

StairDesigner
Liste de débits (1/2)

NT DESIGNS

qturn closedstring2

Pièce	Débit	Volume du Débit	Volume Réel
Marche 1	650.0 x 514.3 x 32.0	0.01 m³	0.01 m³
Marche 2	924.1 x 448.4 x 32.0	0.01 m³	0.01 m³
Marche 3	728.4 x 344.1 x 32.0	0.01 m³	0.01 m³
Marche 4	650.0 x 254.7 x 32.0	0.01 m³	0.01 m³
Marche 5	650.0 x 254.7 x 32.0	0.01 m³	0.01 m³
Marche 6	650.0 x 254.7 x 32.0	0.01 m³	0.01 m³
Marche 7	650.0 x 254.7 x 32.0	0.01 m³	0.01 m³
Marche 8	650.0 x 254.7 x 32.0	0.01 m³	0.01 m³
Marche 9	650.0 x 254.7 x 32.0	0.01 m³	0.01 m³
Marche 10	650.0 x 254.7 x 32.0	0.01 m³	0.01 m³
Marche 11	650.0 x 254.7 x 32.0	0.01 m³	0.01 m³
Marche 12	650.0 x 254.7 x 32.0	0.01 m³	0.01 m³
Marche 13	650.0 x 100.0 x 32.0	0.00 m³	0.00 m³
Contremarche 1	640.0 x 172.6 x 21.0	0.00 m³	0.00 m³
Contremarche 2	817.7 x 204.6 x 21.0	0.00 m³	0.00 m³
Contremarche 3	677.6 x 204.6 x 21.0	0.00 m³	0.00 m³
Contremarche 4	650.0 x 204.6 x 21.0	0.00 m³	0.00 m³
Contremarche 5	650.0 x 204.6 x 21.0	0.00 m³	0.00 m³
Contremarche 6	650.0 x 204.6 x 21.0	0.00 m³	0.00 m³
Contremarche 7	650.0 x 204.6 x 21.0	0.00 m³	0.00 m³
Contremarche 8	650.0 x 204.6 x 21.0	0.00 m³	0.00 m³
Contremarche 9	650.0 x 204.6 x 21.0	0.00 m³	0.00 m³
Contremarche 10	650.0 x 204.6 x 21.0	0.00 m³	0.00 m³
Contremarche 11	650.0 x 204.6 x 21.0	0.00 m³	0.00 m³
Contremarche 12	650.0 x 204.6 x 21.0	0.00 m³	0.00 m³
Contremarche 13	630.0 x 204.6 x 21.0	0.00 m³	0.00 m³
Limon Droit 2	3050.9 x 300.0 x 40.0	0.04 m³	0.03 m³
Limon Gauche 1	760.1 x 289.5 x 40.0	0.01 m³	0.01 m³
Limon Gauche 2	3646.5 x 459.3 x 40.0	0.07 m³	0.04 m³
Rampe Droite 2	2860.4 x 80.0 x 40.0	0.01 m³	0.01 m³
Rampe Gauche 1	703.5 x 96.5 x 40.0	0.00 m³	0.00 m³
Rampe Gauche 2	3517.5 x 263.1 x 40.0	0.04 m³	0.01 m³
Poteau 1	60.0 x 40.0 x 1670.2	0.00 m³	0.00 m³
Poteau 2	60.0 x 60.0 x 1175.6	0.00 m³	0.00 m³
Poteau 3	60.0 x 50.0 x 1670.2	0.01 m³	0.01 m³
Poteau 4	60.0 x 60.0 x 1409.9	0.01 m³	0.01 m³
Poteau 5	60.0 x 60.0 x 1330.7	0.00 m³	0.00 m³
Poteau 6	60.0 x 60.0 x 1329.4	0.00 m³	0.00 m³
Balustre 1	20.1 x 20.0 x 785.4	0.00 m³	0.00 m³
Balustre 2	20.1 x 20.0 x 785.4	0.00 m³	0.00 m³
Balustre 3	20.1 x 20.0 x 785.4	0.00 m³	0.00 m³
Balustre 4	20.1 x 20.0 x 785.4	0.00 m³	0.00 m³
Balustre 5	20.1 x 20.0 x 785.4	0.00 m³	0.00 m³
Balustre 6	20.1 x 20.0 x 785.4	0.00 m³	0.00 m³
Balustre 7	20.1 x 20.0 x 785.4	0.00 m³	0.00 m³
Balustre 8	20.1 x 20.0 x 785.4	0.00 m³	0.00 m³
Balustre 9	20.1 x 20.0 x 785.4	0.00 m³	0.00 m³
Balustre 10	20.1 x 20.0 x 785.4	0.00 m³	0.00 m³
Balustre 11	20.1 x 20.0 x 785.4	0.00 m³	0.00 m³
Balustre 12	20.1 x 20.0 x 785.4	0.00 m³	0.00 m³
Balustre 13	20.1 x 20.0 x 785.4	0.00 m³	0.00 m³

StairDesigner
Liste de débits (2/2)

NT DESIGNS

qturn closedstring2

Pièce	Débit	Volume du Débit	Volume Réel
Balustre 14	20.1 x 20.0 x 785.4	0.00 m³	0.00 m³
Balustre 15	20.1 x 20.0 x 785.4	0.00 m³	0.00 m³
Balustre 16	20.1 x 20.0 x 785.4	0.00 m³	0.00 m³
Balustre 17	20.1 x 20.0 x 785.4	0.00 m³	0.00 m³
Balustre 18	20.1 x 20.0 x 829.1	0.00 m³	0.00 m³
Balustre 19	20.1 x 20.0 x 830.0	0.00 m³	0.00 m³
Balustre 20	20.1 x 20.0 x 830.3	0.00 m³	0.00 m³
Balustre 21	20.1 x 20.0 x 830.4	0.00 m³	0.00 m³
Balustre 22	20.1 x 20.0 x 831.1	0.00 m³	0.00 m³
Balustre 23	20.1 x 20.0 x 831.4	0.00 m³	0.00 m³
Balustre 24	20.1 x 20.0 x 831.2	0.00 m³	0.00 m³
Balustre 25	20.1 x 20.0 x 830.4	0.00 m³	0.00 m³
Balustre 26	20.1 x 20.0 x 828.4	0.00 m³	0.00 m³
Balustre 27	20.1 x 20.0 x 823.3	0.00 m³	0.00 m³
Balustre 28	20.1 x 20.0 x 819.8	0.00 m³	0.00 m³
Balustre 29	20.1 x 20.0 x 811.8	0.00 m³	0.00 m³
Balustre 30	20.1 x 20.0 x 811.8	0.00 m³	0.00 m³
Balustre 31	20.1 x 20.0 x 811.8	0.00 m³	0.00 m³
Balustre 32	20.1 x 20.0 x 811.8	0.00 m³	0.00 m³
Balustre 33	20.1 x 20.0 x 811.8	0.00 m³	0.00 m³
Balustre 34	20.1 x 20.0 x 811.8	0.00 m³	0.00 m³
Balustre 35	20.1 x 20.0 x 811.8	0.00 m³	0.00 m³
Balustre 36	20.1 x 20.0 x 811.8	0.00 m³	0.00 m³
Balustre 37	20.1 x 20.0 x 811.8	0.00 m³	0.00 m³
Balustre 38	20.1 x 20.0 x 811.8	0.00 m³	0.00 m³
Balustre 39	20.1 x 20.0 x 811.8	0.00 m³	0.00 m³
Balustre 40	20.1 x 20.0 x 811.8	0.00 m³	0.00 m³
Balustre 41	20.1 x 20.0 x 811.8	0.00 m³	0.00 m³
Balustre 42	20.1 x 20.0 x 811.8	0.00 m³	0.00 m³
Balustre 43	20.1 x 20.0 x 811.8	0.00 m³	0.00 m³
Balustre 44	20.1 x 20.0 x 811.8	0.00 m³	0.00 m³
Balustre 45	20.1 x 20.0 x 811.8	0.00 m³	0.00 m³

StairDesigner
Récapitulatif

NT DESIGNS

qturn closedstring2

Pièce	Volume du Débit	Volume Réel	Poids	Coût
Marches	0.08 m³	0.07 m³	68.56 kg	49.05 €
Contremarches	0.04 m³	0.04 m³		21.95 €
Limons	0.11 m³	0.08 m³	79.98 kg	67.45 €
Rampes	0.05 m³	0.02 m³	22.28 kg	29.34 €
Poteaux	0.03 m³	0.03 m³	27.90 kg	16.74 €
Balustres	0.01 m³	0.01 m³		101.08 €
Total	0.32 m³	0.25 m³	198.72 kg	285.61 €