
StairDesigner

Stair6_6
Escala : 1/24


Escalera Multi-Tramos			Contra Huella	:	18.33 cm
Cantidad de Escalones	:	15	Huella de Escalon	:	28.55 cm
Altura a subir	:	275.00 cm	Paso	:	65.21 cm

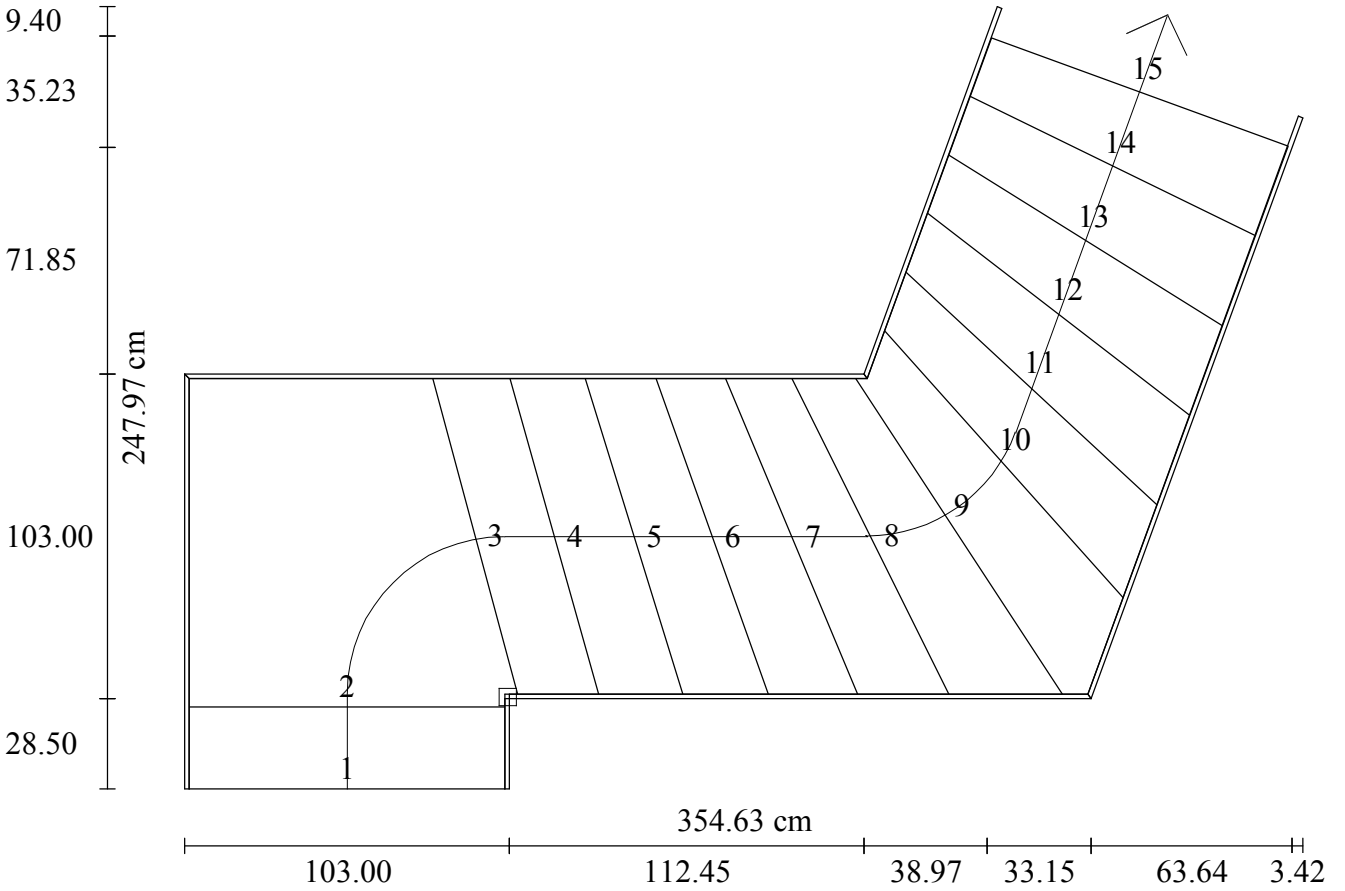

StairDesigner
Escalon : 1

Stair6_6
Escala : 1/12


Escalon : 100.00 x 29.00

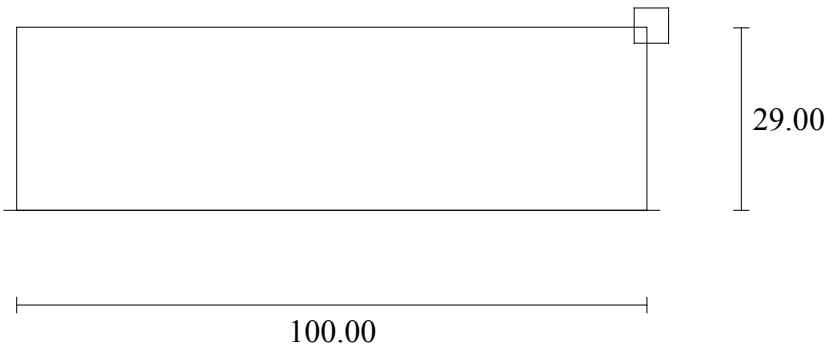

StairDesigner
Escalon : 2

Stair6_6
Escala : 1/12


Escalon : 107.11 x 104.00

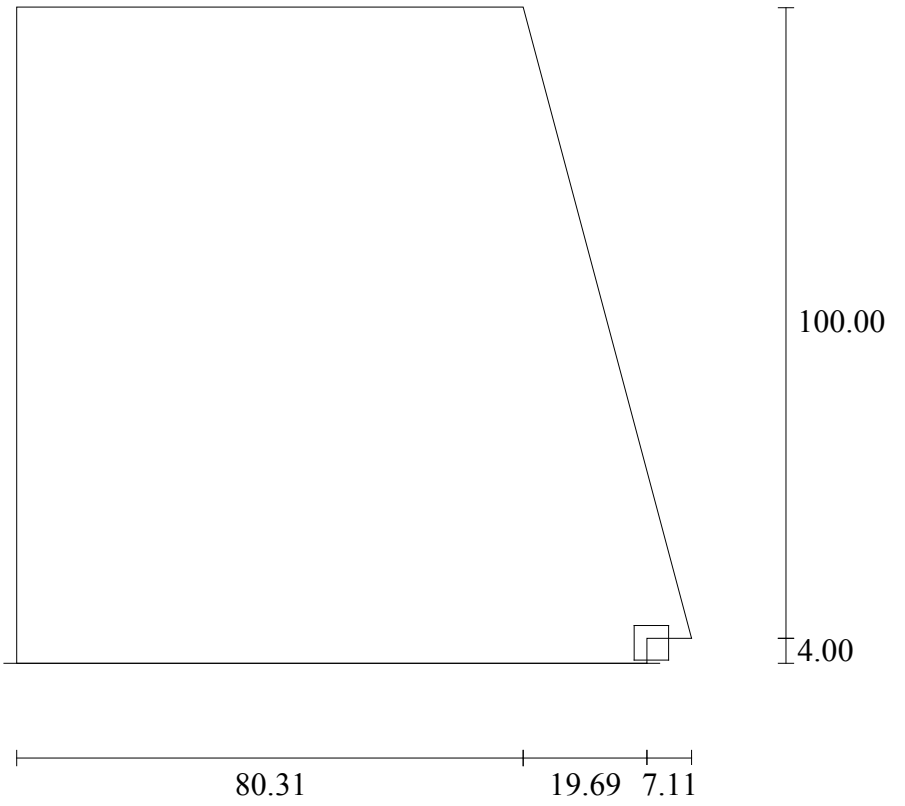

StairDesigner
Escalon : 3

Stair6_6
Escala : 1/12


Escalon : 111.03 x 27.98

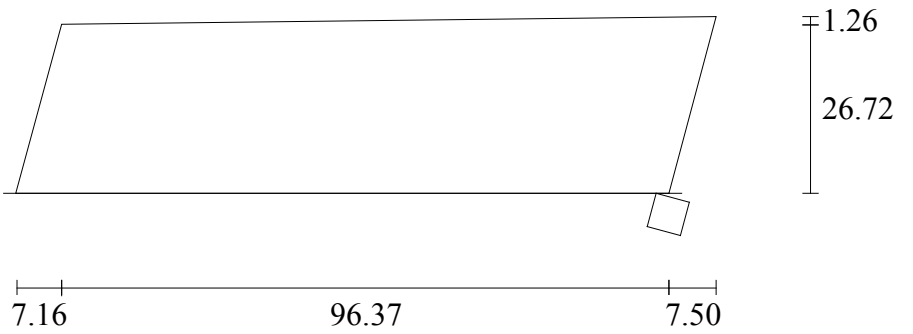

StairDesigner
Escalon : 4

Stair6_6
Escala : 1/12


Escalon : 111.87 x 28.47

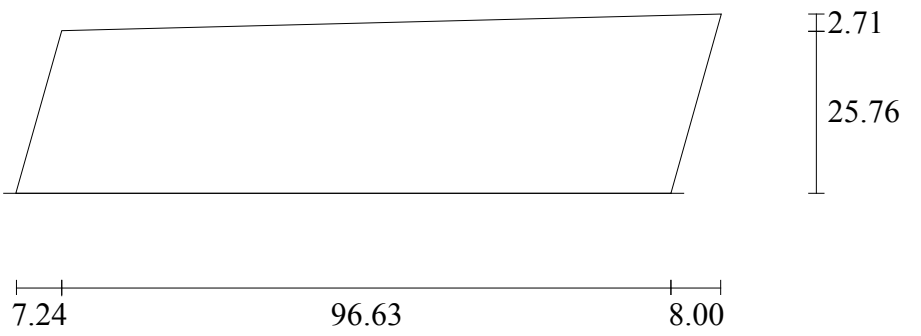

StairDesigner
Escalon : 5

Stair6_6
Escala : 1/12


Escalon : 113.68 x 29.14

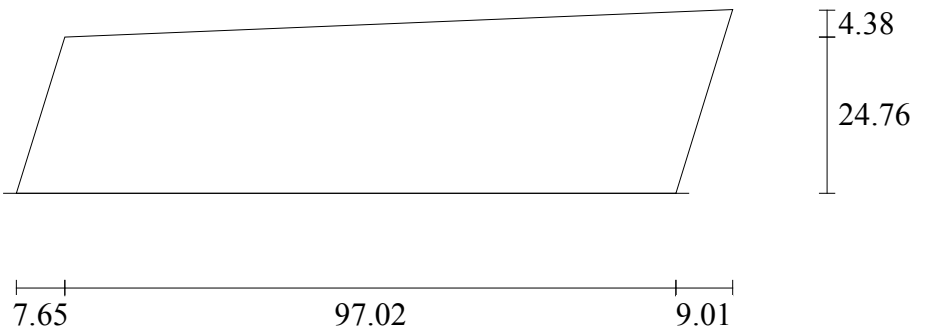

StairDesigner
Escalon : 6

Stair6_6
Escala : 1/12


Escalon : 116.63 x 29.61

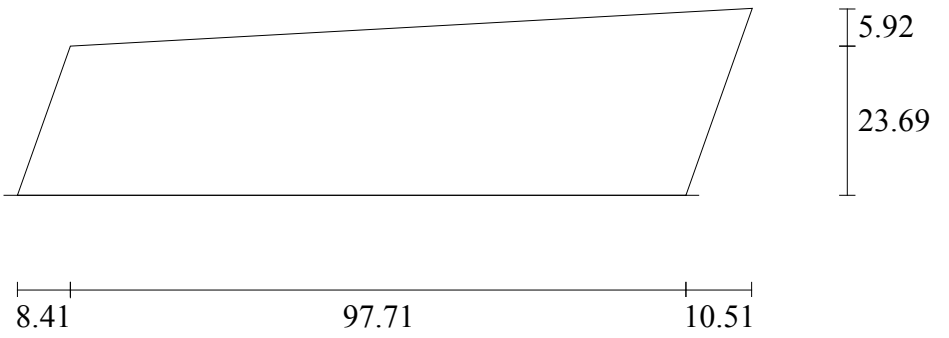

StairDesigner
Escalon : 7

Stair6_6
Escala : 1/12


Escalon : 120.85 x 29.84

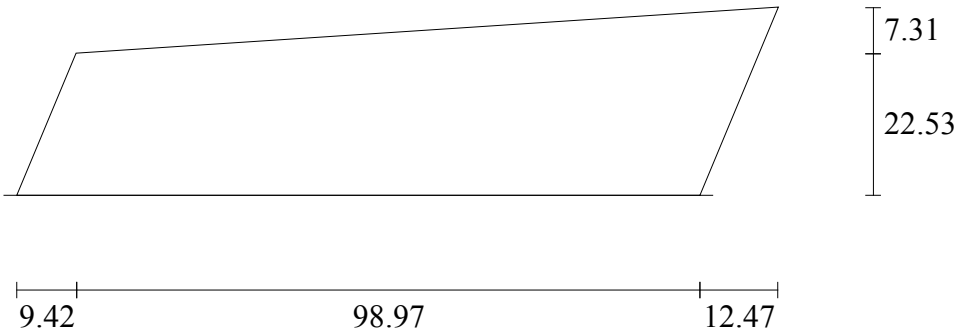

StairDesigner
Escalon : 8

Stair6_6
Escala : 1/12


Escalon : 129.33 x 35.51

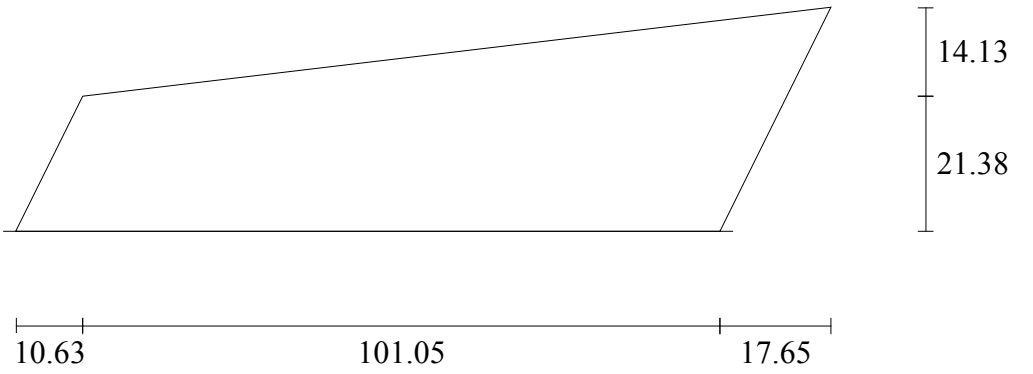

StairDesigner
Escalon : 9

Stair6_6
Escala : 1/12


Escalon : 133.71 x 35.74

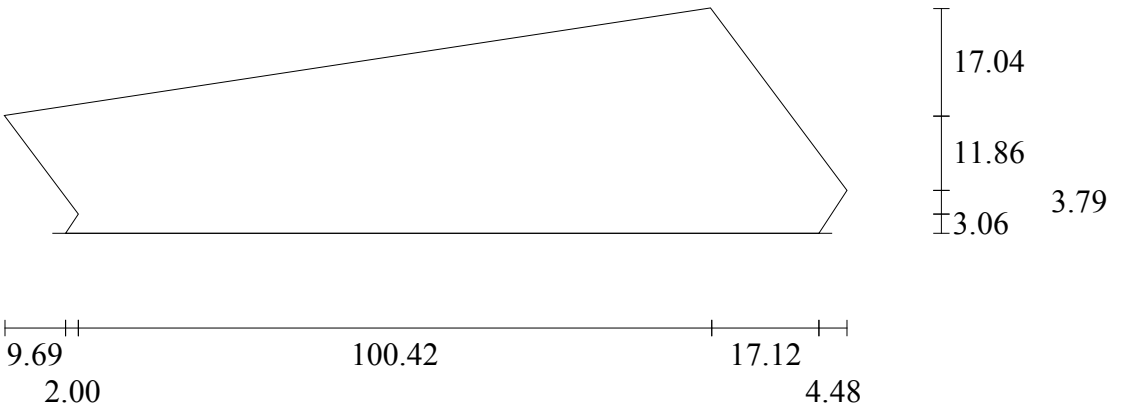

StairDesigner
Escalon : 10

Stair6_6
Escala : 1/12


Escalon : 124.26 x 30.41

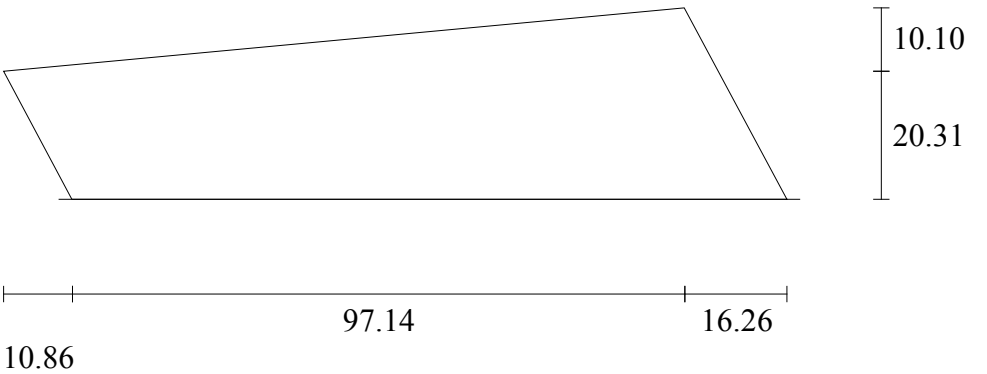

StairDesigner
Escalon : 11

Stair6_6
Escala : 1/12


Escalon : 117.35 x 30.81

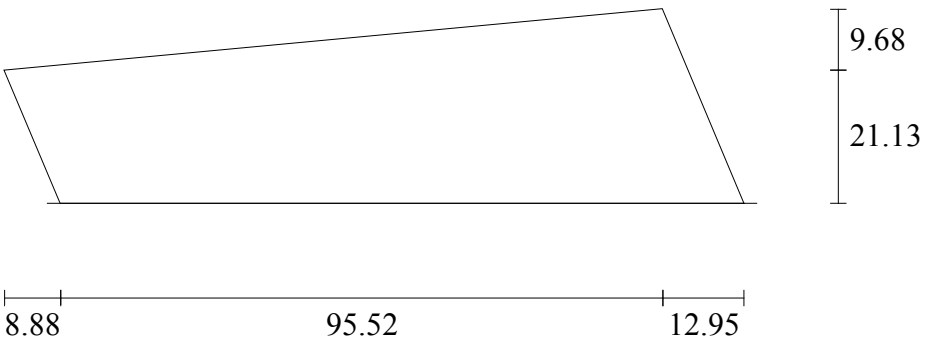

StairDesigner
Escalon : 12

Stair6_6
Escala : 1/12


Escalon : 111.71 x 31.80

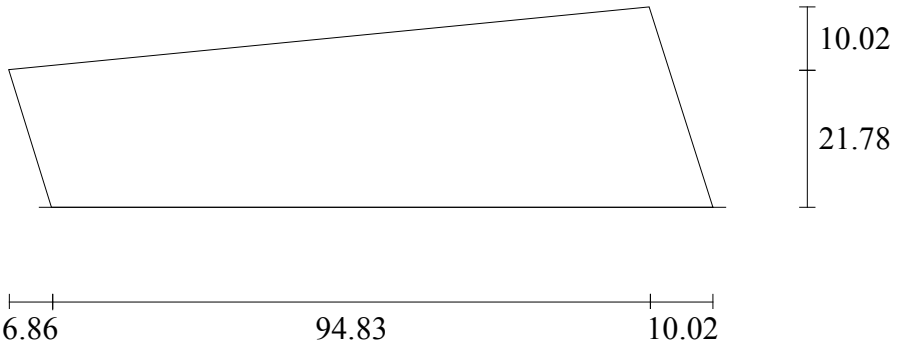

StairDesigner
Escalon : 13

Stair6_6
Escala : 1/12


Escalon : 106.87 x 32.58

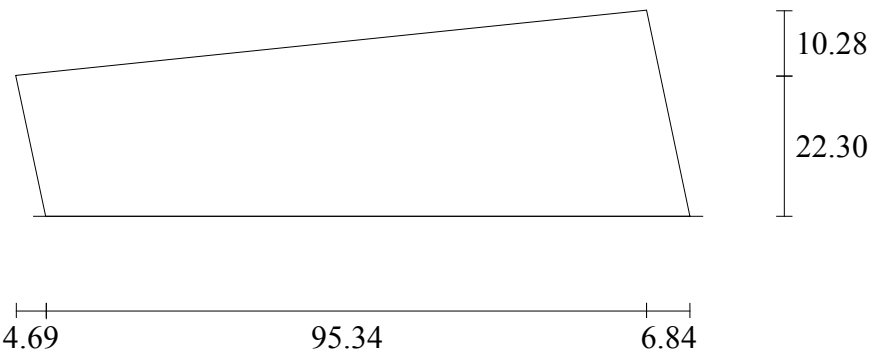

StairDesigner
Escalon : 14

Stair6_6
Escala : 1/12


Escalon : 102.62 x 30.11

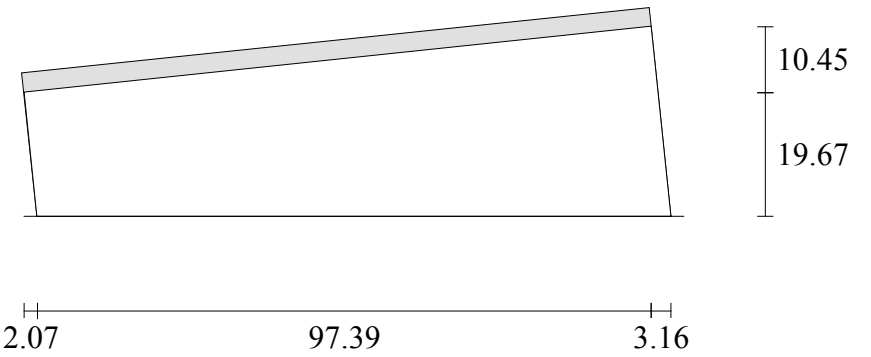

StairDesigner
Escalon : 15

Stair6_6
Escala : 1/12


Escalon Rellano

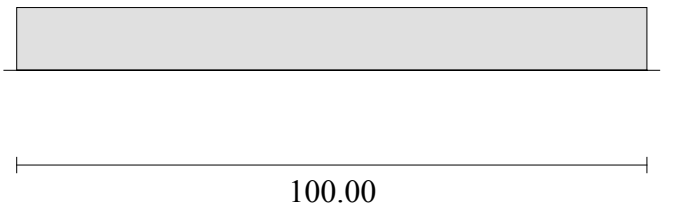

StairDesigner
Zanca Izquierda

Stair6_6
Escala : 1/31


Dimensions : 549.91 x 103.41 (28.8°)

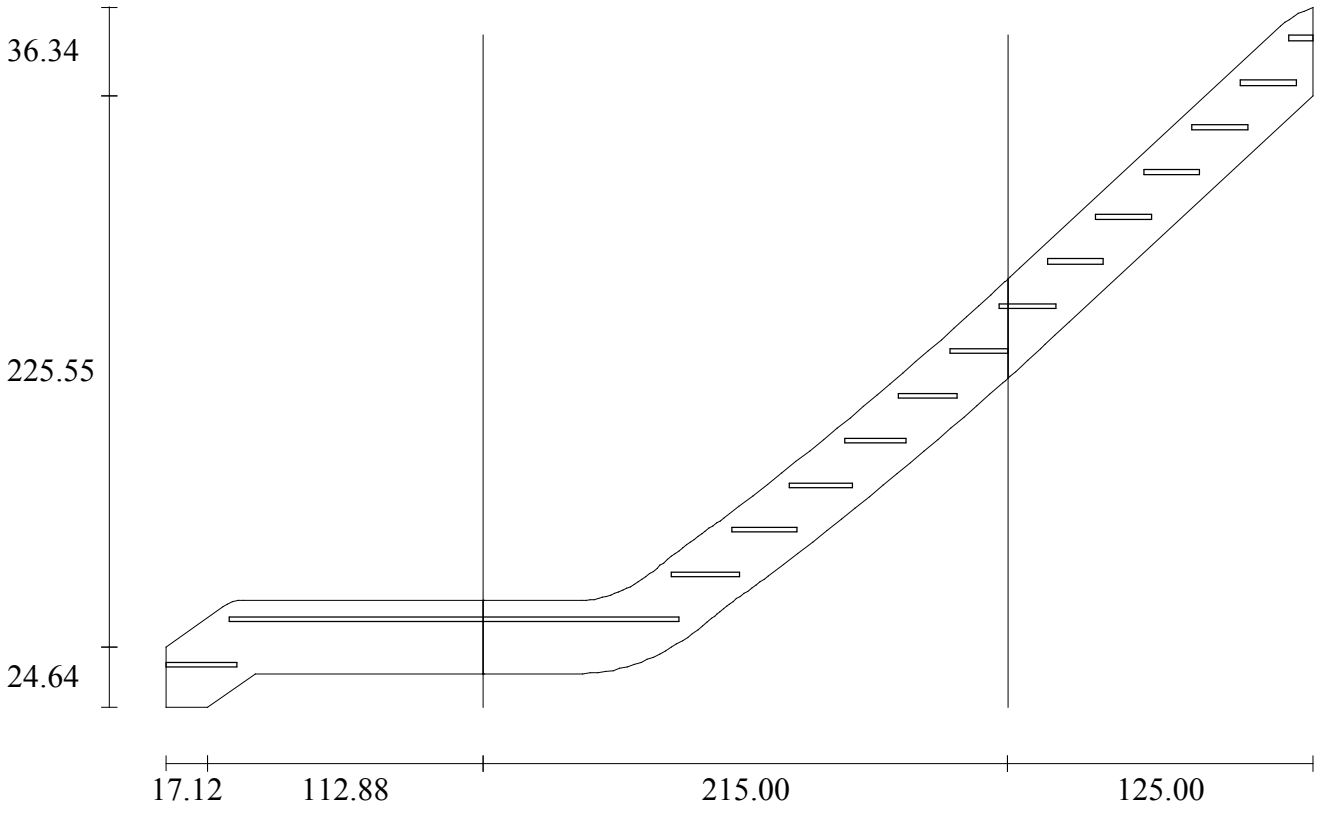

StairDesigner
Zanca Derecha

Stair6_6
Escala : 1/27

Dimensions : 499.37 x 46.05 (32.7°)

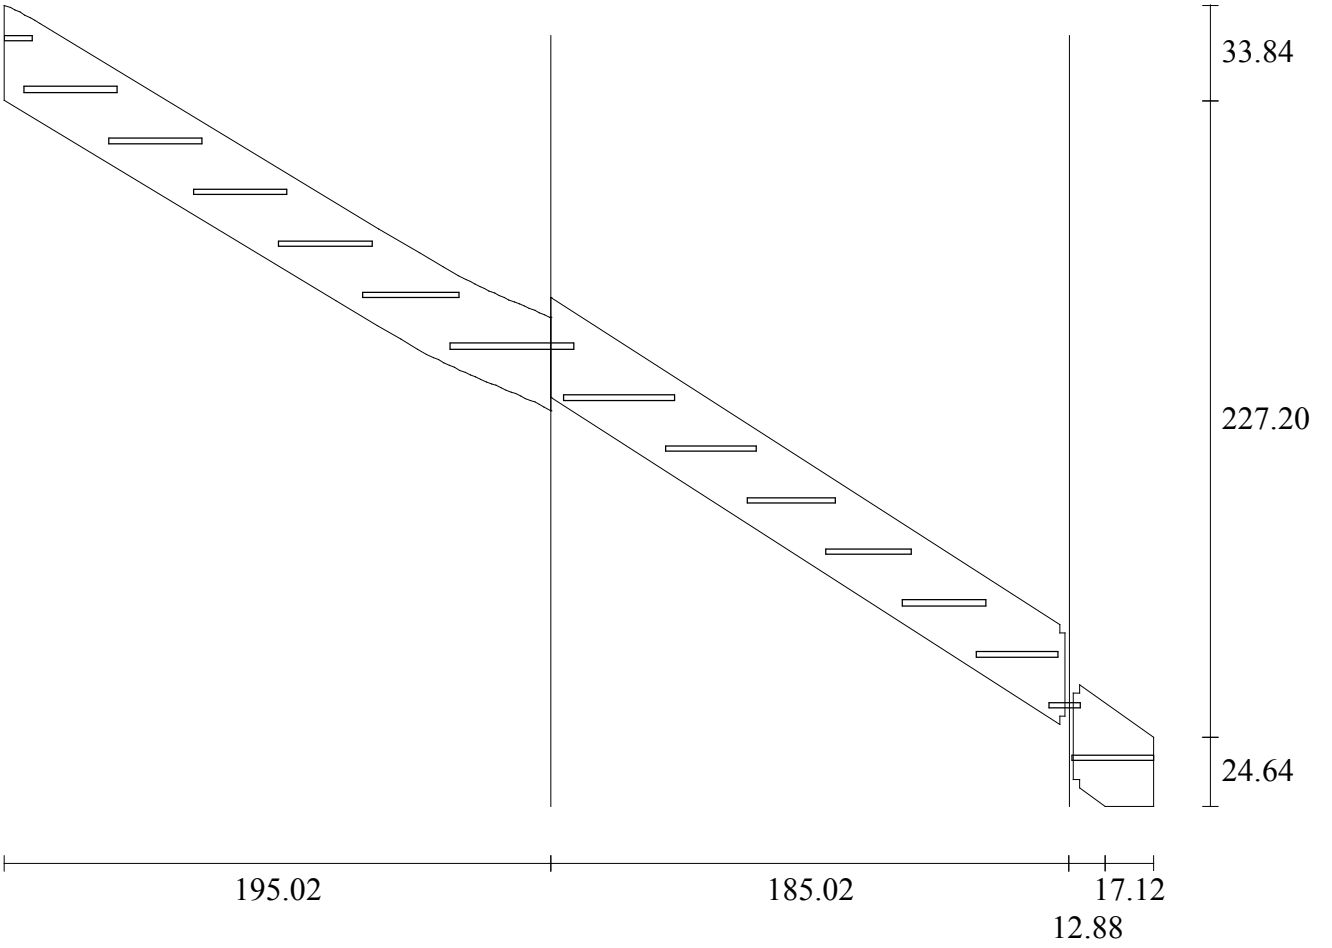

StairDesigner
Pilar : 1

Stair6_6
Escala : 1/15

Pilar de Esquina Zanca Derecha Tramo : 1-2

Altura : 150.63

Escalon 1 Altura : 16.83

Escalon 2 Altura : 35.33


Escalon 3 Altura : 53.63

Cara 1 : Zanca : 32.72 Pasamanos : 32.79

Cara 4 : Zanca : 35.43 Pasamanos : 35.43

Vista por encima


Angulo : 90.00

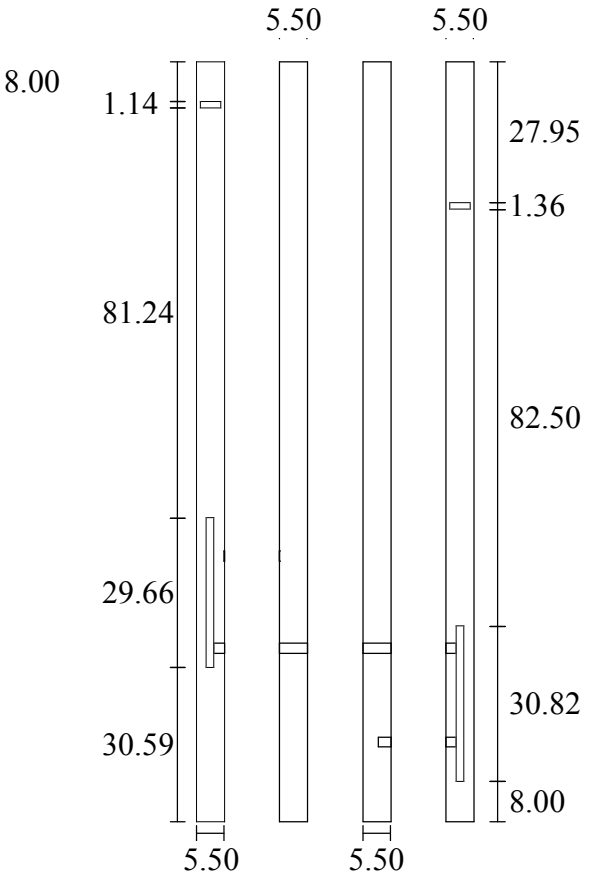

StairDesigner
Pasamanos Derecho

Stair6_6
Escala : 1/27

Dimensions : 490.03 x 22.11 (32.7°)

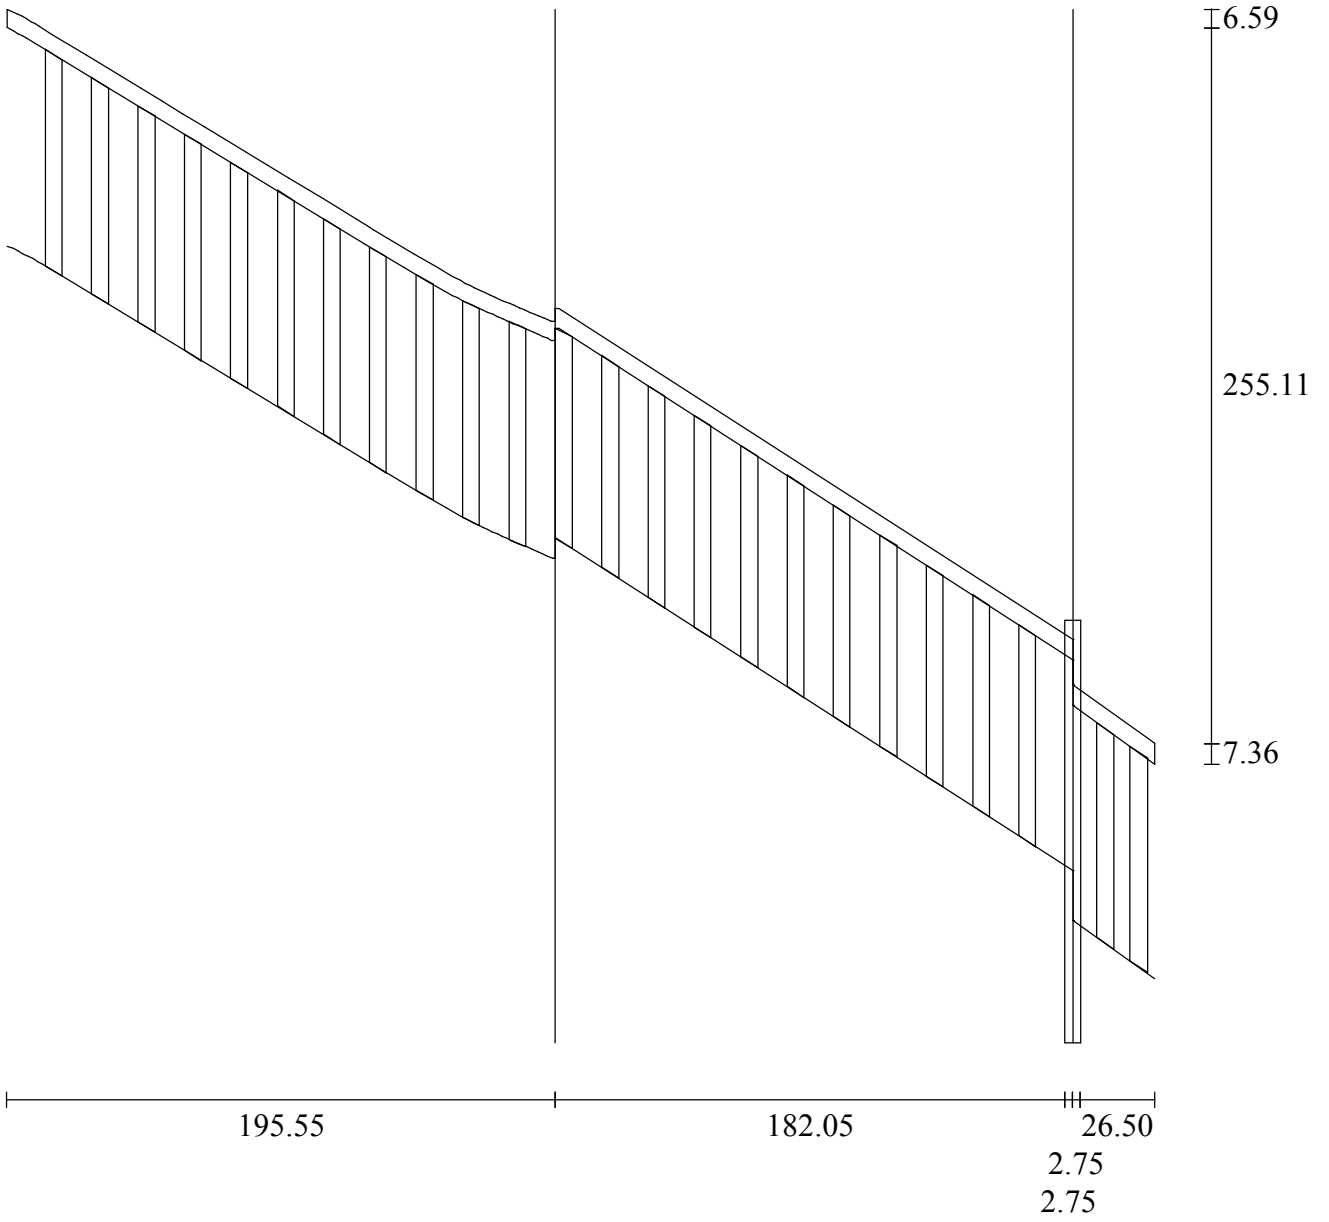

StairDesigner
Pasamanos : 1-3

Stair6_6

Pasamanos : 1

Tramo : 1

Posición : 5.83


Altura del Suelo : 26.65

Angulo : 35.43

Altura : 85.66

Longitud : 6.00

Anchura : 2.00

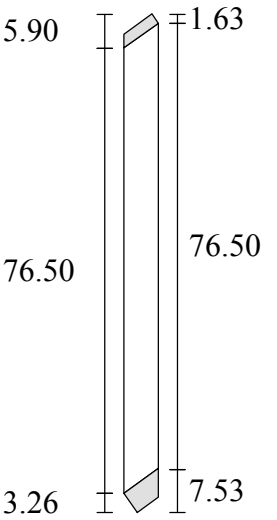

Pasamanos : 2

Tramo : 1

Posición : 17.67


Altura del Suelo : 35.07

Angulo : 35.43

Altura : 85.66

Longitud : 6.00

Anchura : 2.00

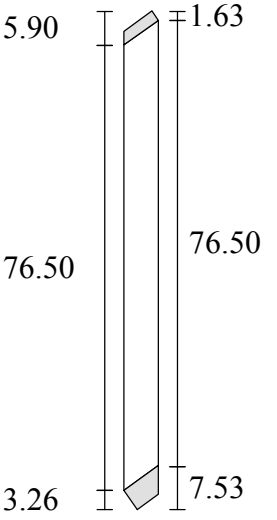

Pasamanos : 3

Tramo : 2

Posición : 16.30


Altura del Suelo : 71.70

Angulo : 32.79 / 32.72

Altura : 84.17

Longitud : 6.00

Anchura : 2.00

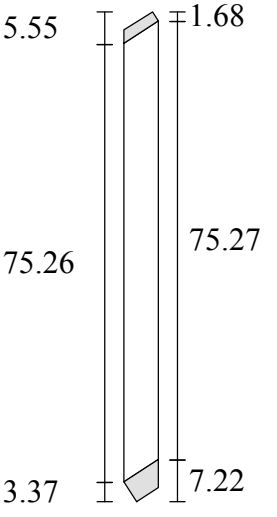

StairDesigner
Pasamanos : 4-6

Stair6_6

Pasamanos : 4

Tramo : 2

Posición : 32.84


Altura del Suelo : 82.33

Angulo : 32.79 / 32.72

Altura : 84.20

Longitud : 6.00

Anchura : 2.00

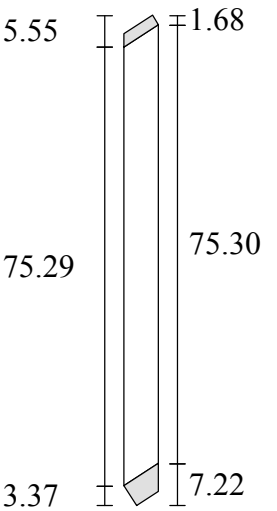

Pasamanos : 5

Tramo : 2

Posición : 49.39


Altura del Suelo : 92.96

Angulo : 32.79 / 32.72

Altura : 84.23

Longitud : 6.00

Anchura : 2.00

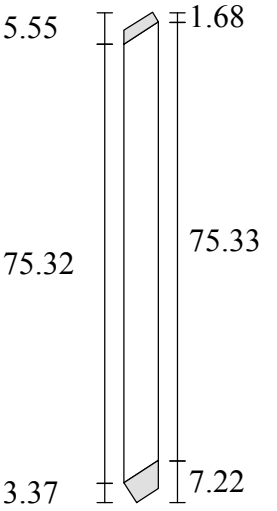

Pasamanos : 6

Tramo : 2

Posición : 65.94


Altura del Suelo : 103.59

Angulo : 32.79 / 32.72

Altura : 84.26

Longitud : 6.00

Anchura : 2.00

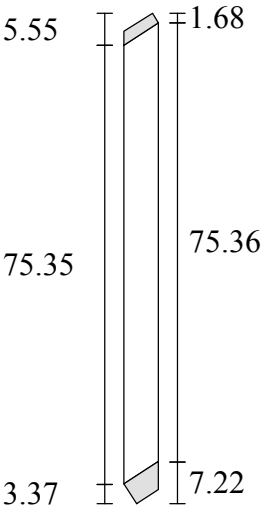

StairDesigner
Pasamanos : 7-9

Stair6_6

Pasamanos : 7

Tramo : 2

Posición : 82.49


Altura del Suelo : 114.22

Angulo : 32.79 / 32.72

Altura : 84.29

Longitud : 6.00

Anchura : 2.00

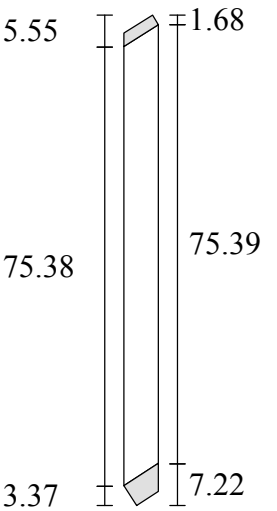

Pasamanos : 8

Tramo : 2

Posición : 99.03


Altura del Suelo : 124.85

Angulo : 32.79 / 32.72

Altura : 84.32

Longitud : 6.00

Anchura : 2.00

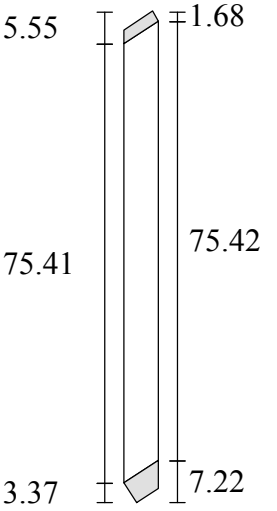

Pasamanos : 9

Tramo : 2

Posición : 115.58


Altura del Suelo : 135.48

Angulo : 32.79 / 32.72

Altura : 84.35

Longitud : 6.00

Anchura : 2.00

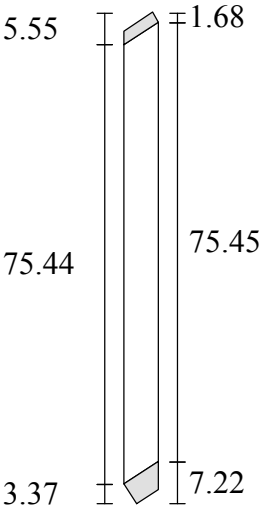

StairDesigner
Pasamanos : 10-12

Stair6_6

Pasamanos : 10

Tramo : 2

Posición : 132.13


Altura del Suelo : 146.11

Angulo : 32.79 / 32.72

Altura : 84.38

Longitud : 6.00

Anchura : 2.00

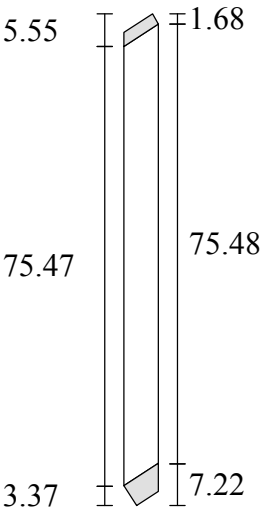

Pasamanos : 11

Tramo : 2

Posición : 148.68


Altura del Suelo : 156.74

Angulo : 32.79 / 32.72

Altura : 84.41

Longitud : 6.00

Anchura : 2.00

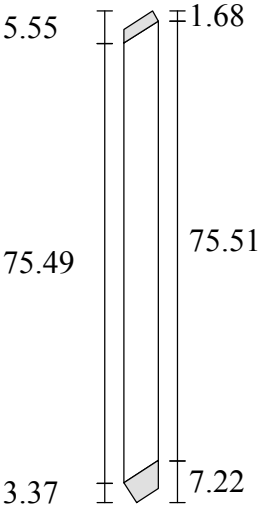

Pasamanos : 12

Tramo : 2

Posición : 165.22


Altura del Suelo : 167.37

Angulo : 32.79 / 32.72

Altura : 84.44

Longitud : 6.00

Anchura : 2.00

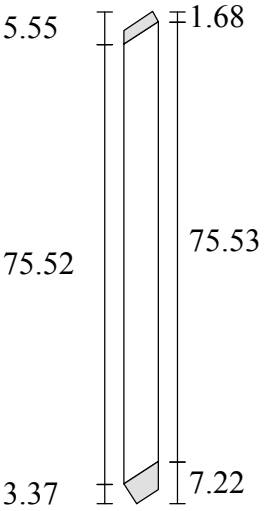

StairDesigner
Pasamanos : 13-15

Stair6_6

Pasamanos : 13 (Pasamanos mal definido)

Tramo : 2

Posición : 181.77


Altura del Suelo : 178.00

Angulo : 32.79 / 32.72

Altura : 83.58

Longitud : 6.00

Anchura : 2.00

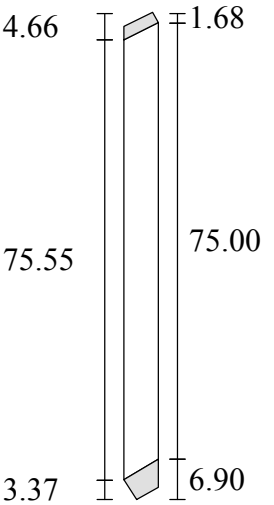

Pasamanos : 14

Tramo : 3

Posición : 13.52


Altura del Suelo : 178.63

Angulo : 23.21 / 23.20

Altura : 85.78

Longitud : 6.00

Anchura : 2.00

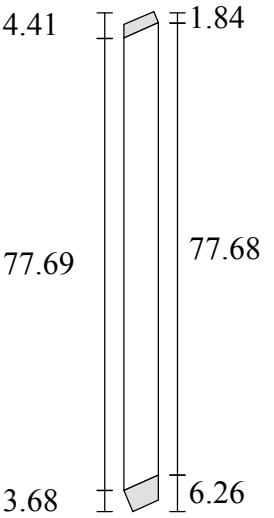

Pasamanos : 15

Tramo : 3

Posición : 30.07


Altura del Suelo : 186.01

Angulo : 25.25 / 26.63

Altura : 85.73

Longitud : 6.00

Anchura : 2.00

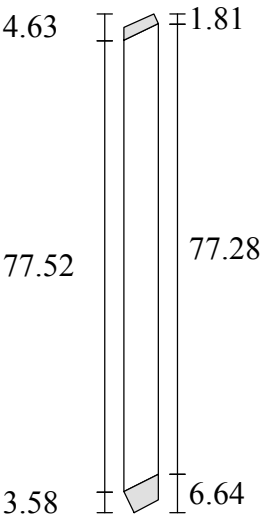

StairDesigner
Pasamanos : 16-18

Stair6_6

Pasamanos : 16

Tramo : 3

Posición : 46.62


Altura del Suelo : 195.23

Angulo : 30.65 / 30.53

Altura : 85.58

Longitud : 6.00

Anchura : 2.00

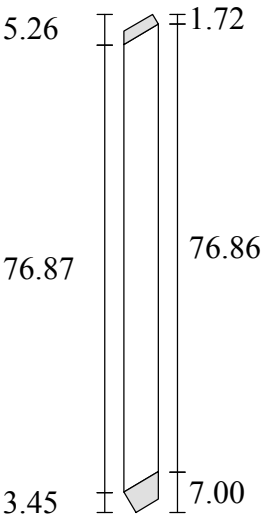

Pasamanos : 17

Tramo : 3

Posición : 63.17


Altura del Suelo : 205.05

Angulo : 30.84 / 31.16

Altura : 85.59

Longitud : 6.00

Anchura : 2.00

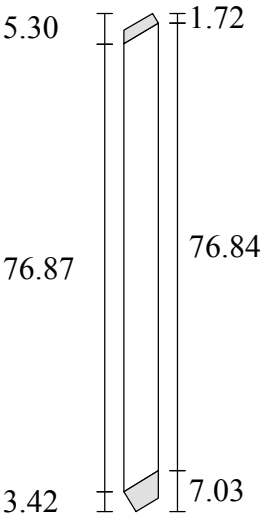

Pasamanos : 18

Tramo : 3

Posición : 79.71


Altura del Suelo : 215.04

Angulo : 31.27 / 31.16

Altura : 85.63

Longitud : 6.00

Anchura : 2.00

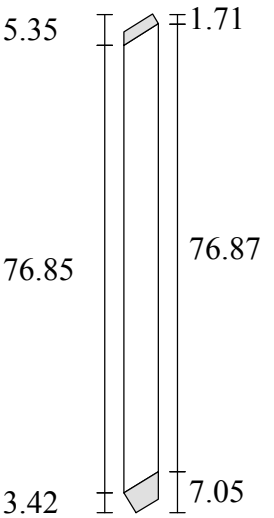

StairDesigner
Pasamanos : 19-21

Stair6_6

Pasamanos : 19

Tramo : 3

Posición : 96.26


Altura del Suelo : 225.04

Angulo : 31.27 / 31.16

Altura : 85.67

Longitud : 6.00

Anchura : 2.00

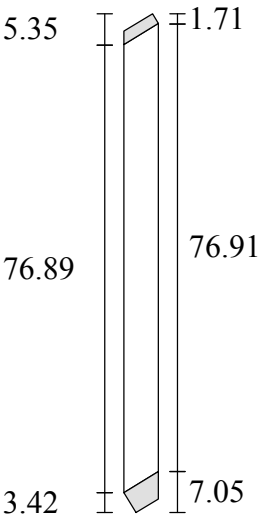

Pasamanos : 20

Tramo : 3

Posición : 112.81


Altura del Suelo : 235.05

Angulo : 31.27 / 31.16

Altura : 85.71

Longitud : 6.00

Anchura : 2.00

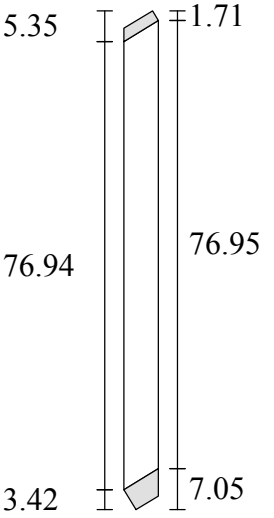

Pasamanos : 21

Tramo : 3

Posición : 129.36


Altura del Suelo : 245.05

Angulo : 31.27 / 31.16

Altura : 85.76

Longitud : 6.00

Anchura : 2.00

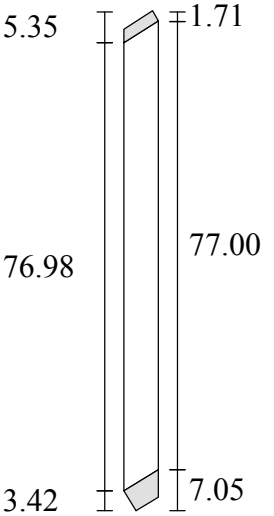

StairDesigner
Pasamanos : 22-24

Stair6_6

Pasamanos : 22

Tramo : 3

Posición : 145.90


Altura del Suelo : 255.06

Angulo : 31.27 / 31.16

Altura : 85.80

Longitud : 6.00

Anchura : 2.00

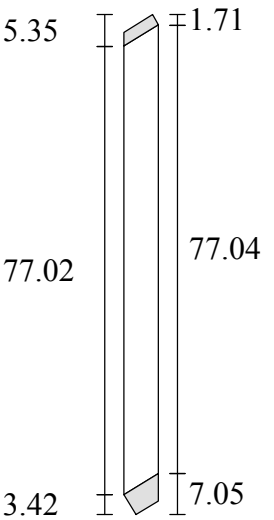

Pasamanos : 23

Tramo : 3

Posición : 162.45


Altura del Suelo : 265.06

Angulo : 31.27 / 31.16

Altura : 85.84

Longitud : 6.00

Anchura : 2.00

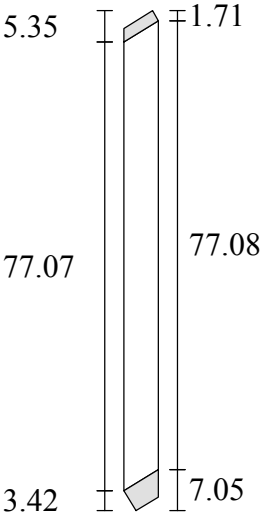

Pasamanos : 24

Tramo : 3

Posición : 179.00


Altura del Suelo : 275.07

Angulo : 31.27 / 31.16

Altura : 85.89

Longitud : 6.00

Anchura : 2.00

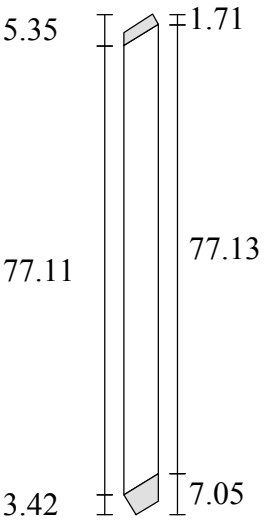

StairDesigner Stair6_6
Lista de producción (1/2)

Piece	Dimensions	Volumen de la Producción	Volumen Real
Escalon 1	100.00 x 29.00 x 2.00	0.01 m³	0.01 m³
Escalon 2	107.11 x 104.00 x 2.00	0.02 m³	0.02 m³
Escalon 3	111.03 x 27.98 x 2.00	0.01 m³	0.01 m³
Escalon 4	111.87 x 28.47 x 2.00	0.01 m³	0.01 m³
Escalon 5	113.68 x 29.14 x 2.00	0.01 m³	0.01 m³
Escalon 6	116.63 x 29.61 x 2.00	0.01 m³	0.01 m³
Escalon 7	120.85 x 29.84 x 2.00	0.01 m³	0.01 m³
Escalon 8	129.33 x 35.51 x 2.00	0.01 m³	0.01 m³
Escalon 9	133.71 x 35.74 x 2.00	0.01 m³	0.01 m³
Escalon 10	124.26 x 30.41 x 2.00	0.01 m³	0.01 m³
Escalon 11	117.35 x 30.81 x 2.00	0.01 m³	0.01 m³
Escalon 12	111.71 x 31.80 x 2.00	0.01 m³	0.01 m³
Escalon 13	106.87 x 32.58 x 2.00	0.01 m³	0.01 m³
Escalon 14	102.93 x 33.10 x 2.00	0.01 m³	0.01 m³
Escalon 15	100.00 x 10.00 x 2.00	0.00 m³	0.00 m³
Zanca Derecha 1	43.49 x 28.50 x 1.50	0.00 m³	0.00 m³
Zanca Derecha 2	235.97 x 30.57 x 1.50	0.01 m³	0.01 m³
Zanca Derecha 3	241.85 x 33.91 x 1.50	0.01 m³	0.01 m³
Zanca Izquierda 1	135.81 x 41.95 x 1.50	0.01 m³	0.01 m³
Zanca Izquierda 2	268.89 x 57.32 x 1.50	0.02 m³	0.01 m³
Zanca Izquierda 3	194.87 x 30.00 x 1.50	0.01 m³	0.01 m³
Pasamanos Derecho 1	36.79 x 6.00 x 4.00	0.00 m³	0.00 m³
Pasamanos Derecho 2	221.16 x 7.52 x 4.00	0.01 m³	0.01 m³
Pasamanos Derecho 3	229.48 x 10.80 x 4.00	0.01 m³	0.01 m³
Pilar 1	5.50 x 5.50 x 150.63	0.00 m³	0.00 m³
Pasamanos 1	6.00 x 2.00 x 85.66	0.00 m³	0.00 m³
Pasamanos 2	6.00 x 2.00 x 85.66	0.00 m³	0.00 m³
Pasamanos 3	6.00 x 2.00 x 84.17	0.00 m³	0.00 m³
Pasamanos 4	6.00 x 2.00 x 84.20	0.00 m³	0.00 m³
Pasamanos 5	6.00 x 2.00 x 84.23	0.00 m³	0.00 m³
Pasamanos 6	6.00 x 2.00 x 84.26	0.00 m³	0.00 m³
Pasamanos 7	6.00 x 2.00 x 84.29	0.00 m³	0.00 m³
Pasamanos 8	6.00 x 2.00 x 84.32	0.00 m³	0.00 m³
Pasamanos 9	6.00 x 2.00 x 84.35	0.00 m³	0.00 m³
Pasamanos 10	6.00 x 2.00 x 84.38	0.00 m³	0.00 m³
Pasamanos 11	6.00 x 2.00 x 84.41	0.00 m³	0.00 m³
Pasamanos 12	6.00 x 2.00 x 84.44	0.00 m³	0.00 m³
Pasamanos 13	6.00 x 2.00 x 83.58	0.00 m³	0.00 m³
Pasamanos 14	6.00 x 2.00 x 85.78	0.00 m³	0.00 m³
Pasamanos 15	6.00 x 2.00 x 85.73	0.00 m³	0.00 m³
Pasamanos 16	6.00 x 2.00 x 85.58	0.00 m³	0.00 m³
Pasamanos 17	6.00 x 2.00 x 85.59	0.00 m³	0.00 m³
Pasamanos 18	6.00 x 2.00 x 85.63	0.00 m³	0.00 m³
Pasamanos 19	6.00 x 2.00 x 85.67	0.00 m³	0.00 m³
Pasamanos 20	6.00 x 2.00 x 85.71	0.00 m³	0.00 m³
Pasamanos 21	6.00 x 2.00 x 85.76	0.00 m³	0.00 m³
Pasamanos 22	6.00 x 2.00 x 85.80	0.00 m³	0.00 m³

StairDesigner Stair6_6
Lista de producción (2/2)

Piece	Dimensions	Volumen de la Producción	Volumen Real
Pasamanos 23	6.00 x 2.00 x 85.84	0.00 m³	0.00 m³
Pasamanos 24	6.00 x 2.00 x 85.89	0.00 m³	0.00 m³

StairDesigner Stair6_6
Recapitulativo

Piece	Volumen de la Producción	Volumen Real	Peso	Coste
Escalones	0.12 m³	0.10 m³		
Zancas	0.07 m³	0.05 m³		
Pasamanos	0.02 m³	0.01 m³		
Pilares	0.00 m³	0.00 m³		
Balaustres	0.02 m³	0.02 m³		
Total	0.23 m³	0.18 m³		